



# Pamje

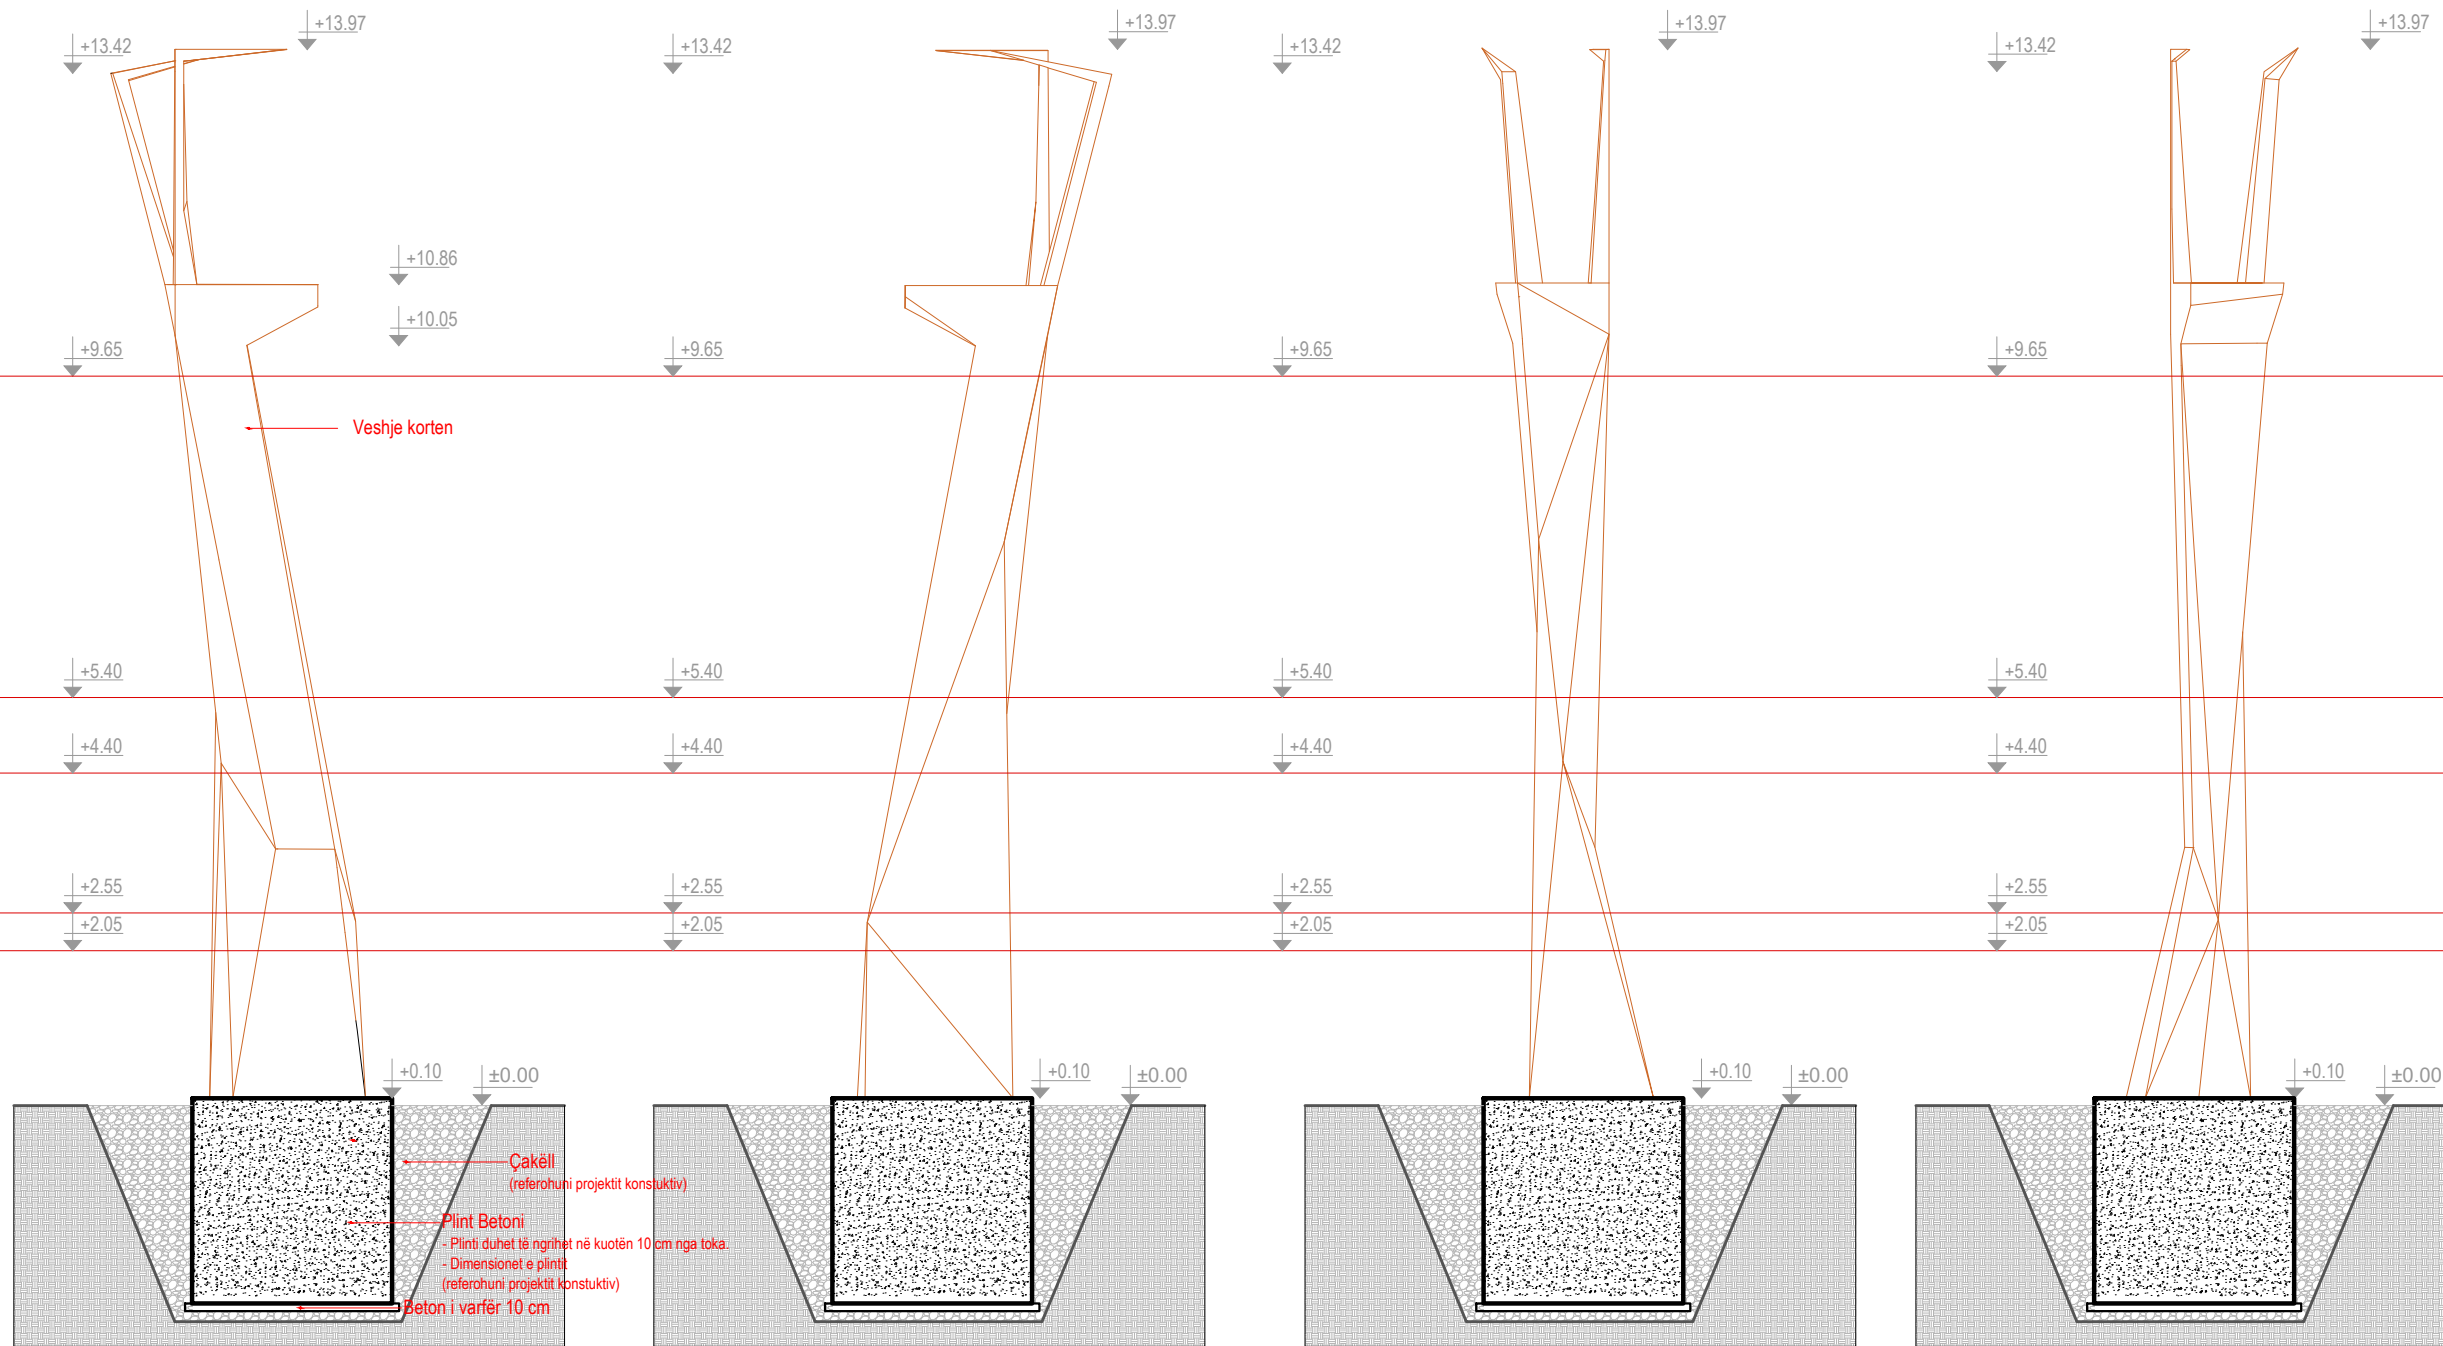

# Plane

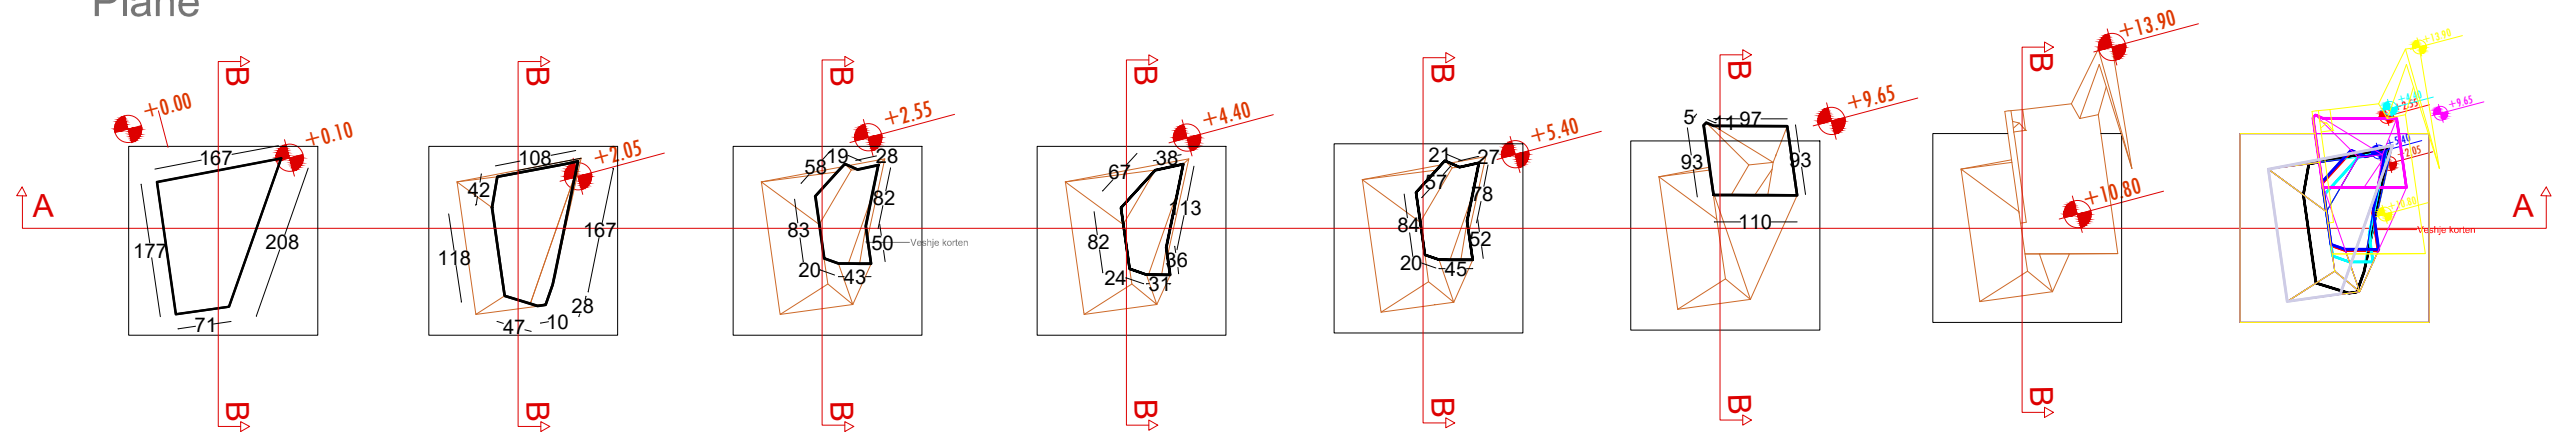

POROSITESI  
**FONDI SHQIPTAR PER ZHVILLIM**

PROJEKTOI  
**JV ABKONS shpk/METROPOLIS shpk**

EMRI I PROJEKTIT  
**"Planet e menaxhimit, interpretimit dhe eksperienca e vizitorëve për zonën turistike Ujërat Termale, Bënjë" në kuadër të projektit PIUTD.**

FLETA NR.  
**A-01**

EMERTIMI I FLETES  
**TOTEM Pamje - Plane**





SHKALLA 1/100

VENDODHJA BËNJË, PËRMET, SHQIPËRI

DATA 20/12/2019

GRUPI I PUNËS  
Drejtimes Ligjor: Ark. Besnik Aliaj A.1142/1  
Drejtimes Teknik: Ark. Sotir Dhamo A.0872/1  
Drejtimes Grupi : Ark. Endrit Marku A.1204/1  
Grupi Projektues: Ark. Erialda Zekthi A. 1566  
Ark. Franc Linxa  
Ark. Keti Hoxha A. 1557

VULA

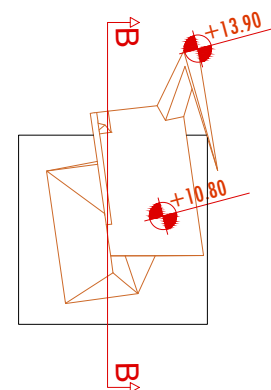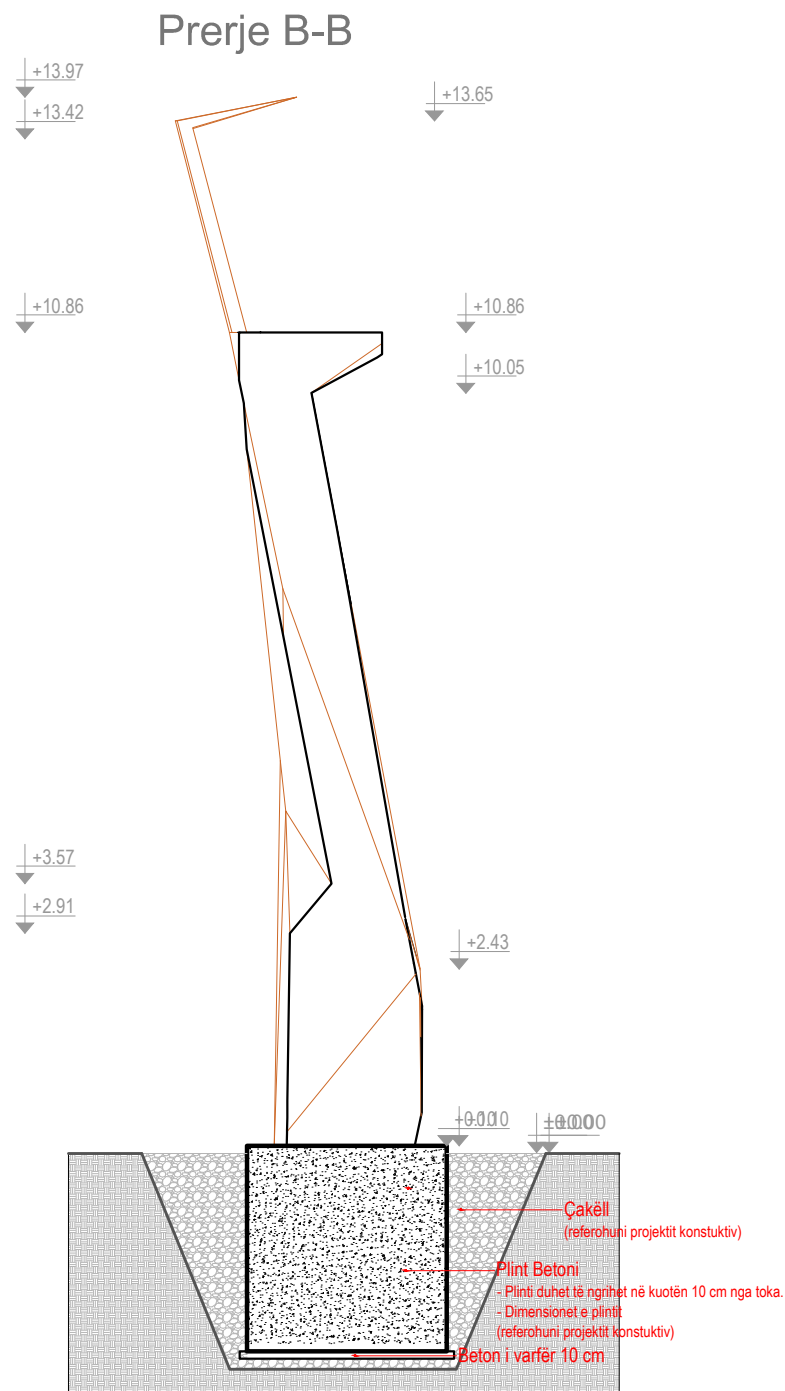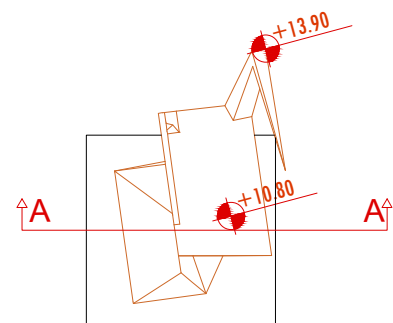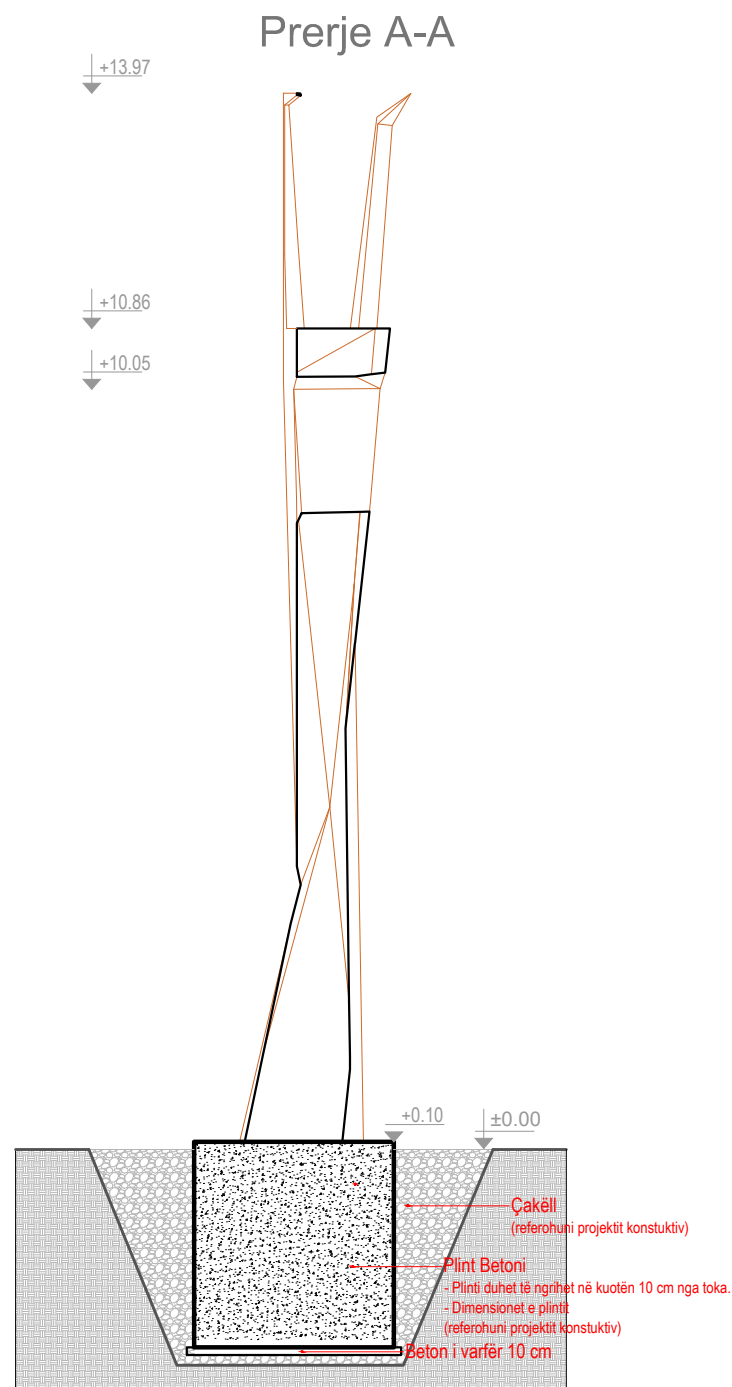

POROSITESI

FONDI SHQIPTAR PER ZHVILLIM

PROJEKTOI

JV ABKONS shpk/METROPOLIS shpk

EMRI I PROJEKTIT

"Planet e menaxhimit, interpretimit dhe eksperiencia e vizitorëve për zonën turistike Ujërat Termale, Bënjë" në kuadër të projektit PIUTD.

FLETA NR.

**A-02**

EMERTIMI I FLETES

TOTEM - Prerje

SHKALLA 1/100

VENDODHJA BËNJË, PËRMET, SHQIPËRI

DATA 20/12/2019

GRUPI I PUNËS


Drejtuës Ligjor: Ark. Besnik Aliaj A.1142/1  
Drejtuës Teknik: Ark. Sotir Dharmo A.0872/1

Drejtuës Grupi: Ark. Endrit Marku A.1204/1


Grupi Projektues: Ark. Erialda Zekthi A. 1566  
Ark. Franc Linxa  
Ark. Keti Hoxha A. 1557

VULA

1:50

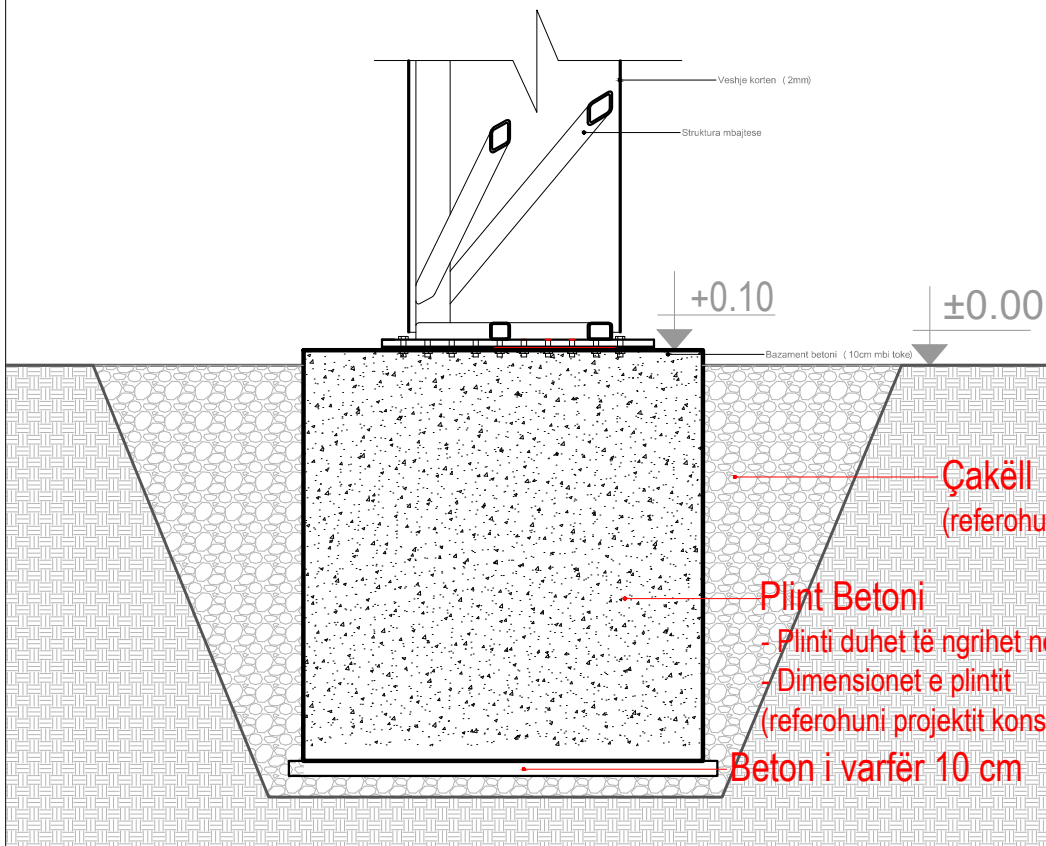


1:10

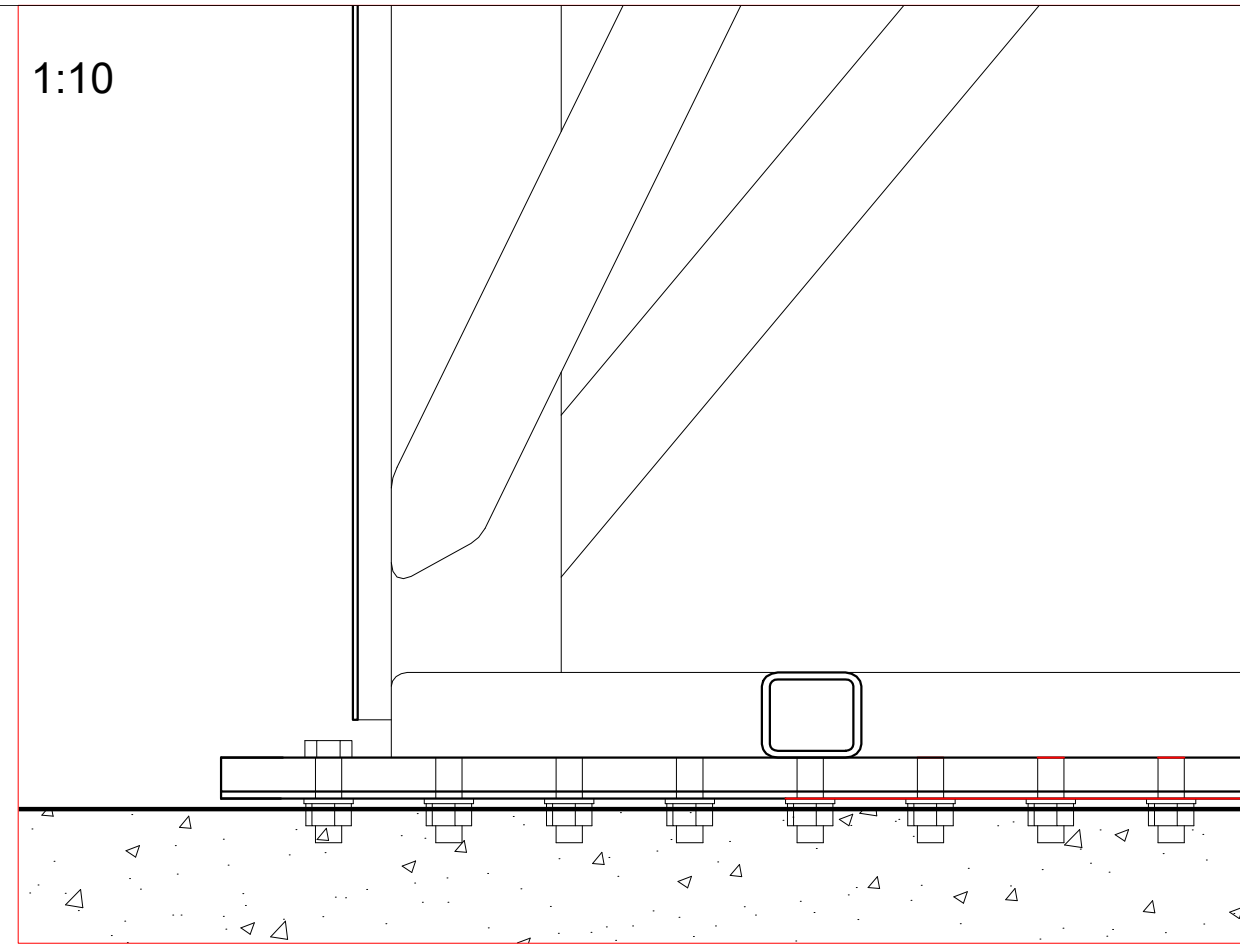


1:20

Cepat e kortenit te jene me hark

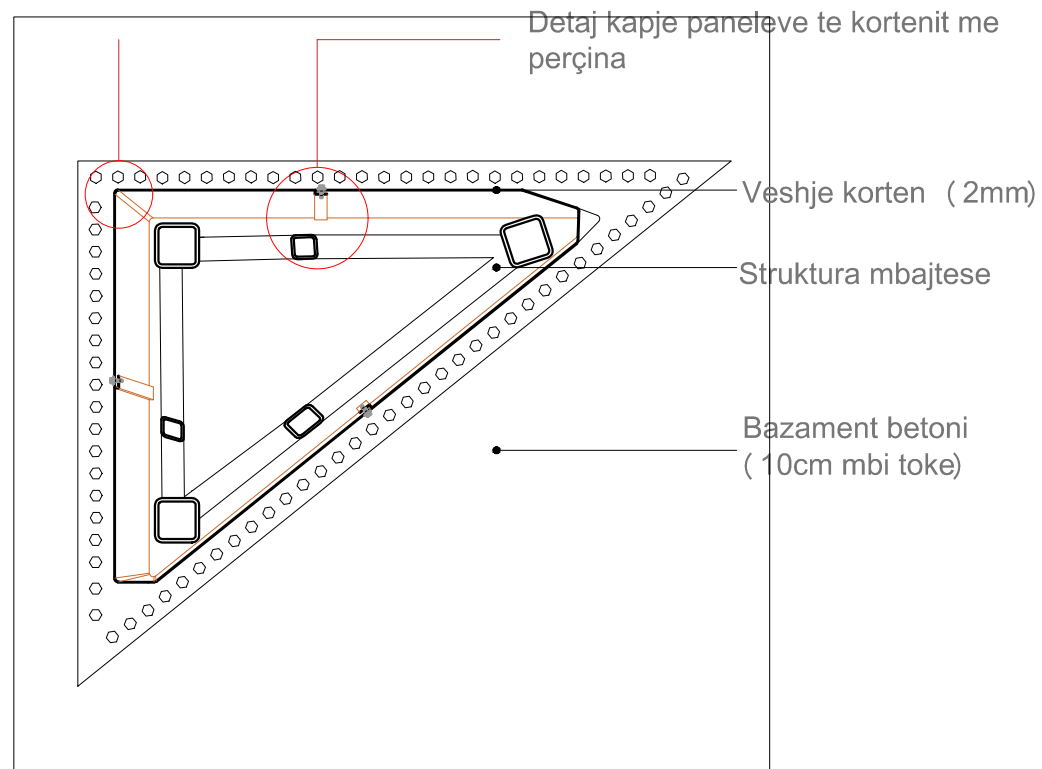

1:5

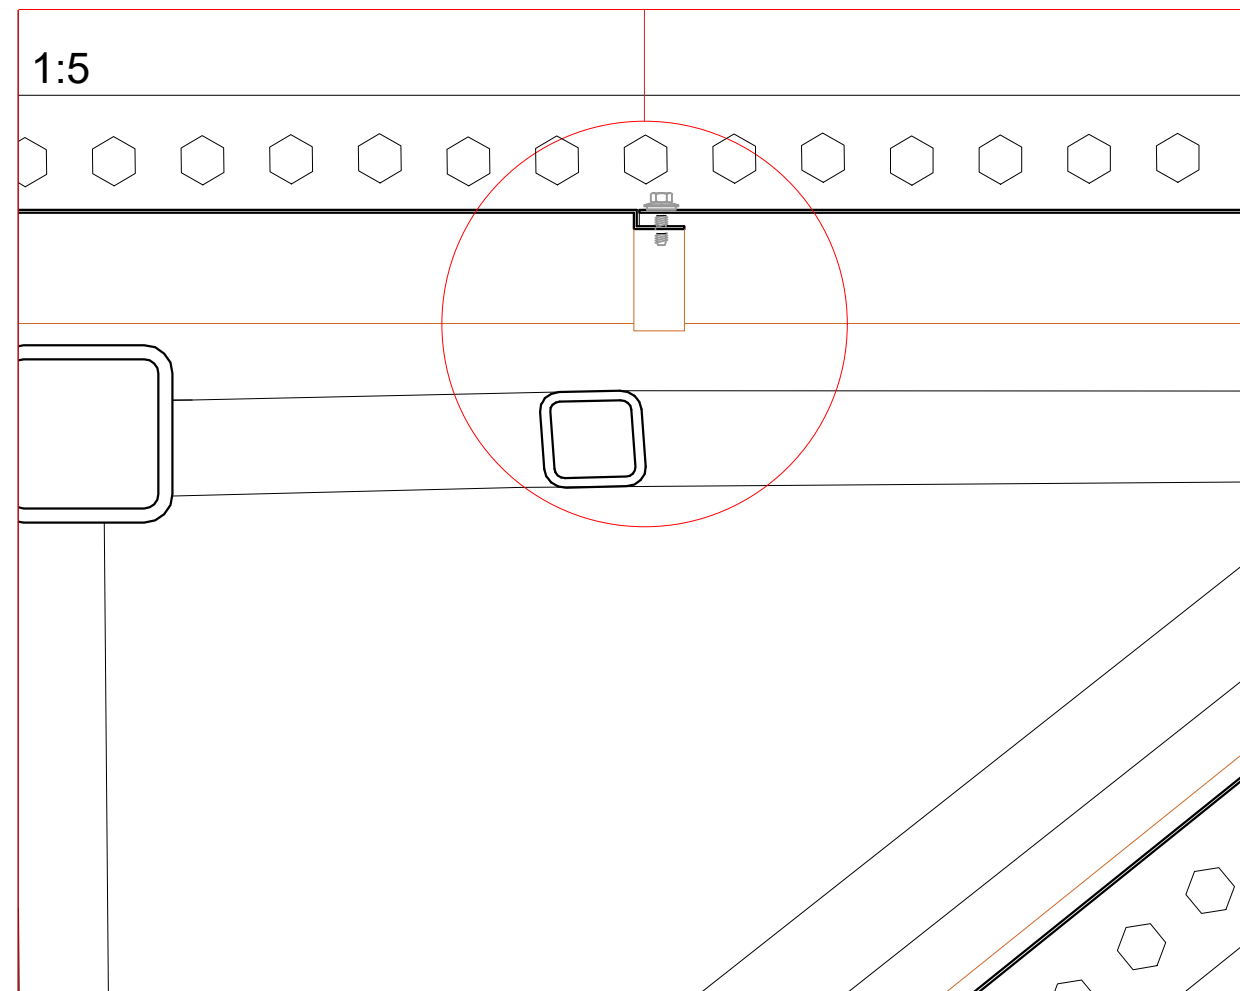

POROSITESI

FONDI SHQIPTAR PER ZHVILLIM

PROJEKTOI

JV ABKONS shpk/METROPOLIS shpk

EMRI I PROJEKTIT

"Planet e menaxhimit, interpretimit dhe eksperienca e vizitorëve për zonën turistike Ujërat Termale, Bënjë" në kuadër të projektit PIUTD.

FLETA NR.

**A-03**

EMERTIMI I FLETES

TOTEM - Detaje

SHKALLA

VENDODHJA BËNJË,PËRMET, SHQIPËRI

DATA 20/12/2019

GRUPI I PUNËS


Drejtes Ligjor: Ark. Besnik Aliaj A.1142/1  
Drejtes Teknik: Ark. Sotir Dharmo A.0872/1

Drejtes Grupi : Ark. Endrit Marku A.1204/1




Grupi Projektues: Ark. Erialda Zekthi A. 1566  
Ark. Franc Linxa  
Ark. Keti Hoxha A. 1557

VULA

**PLANIMETRI**  
shk 1:50

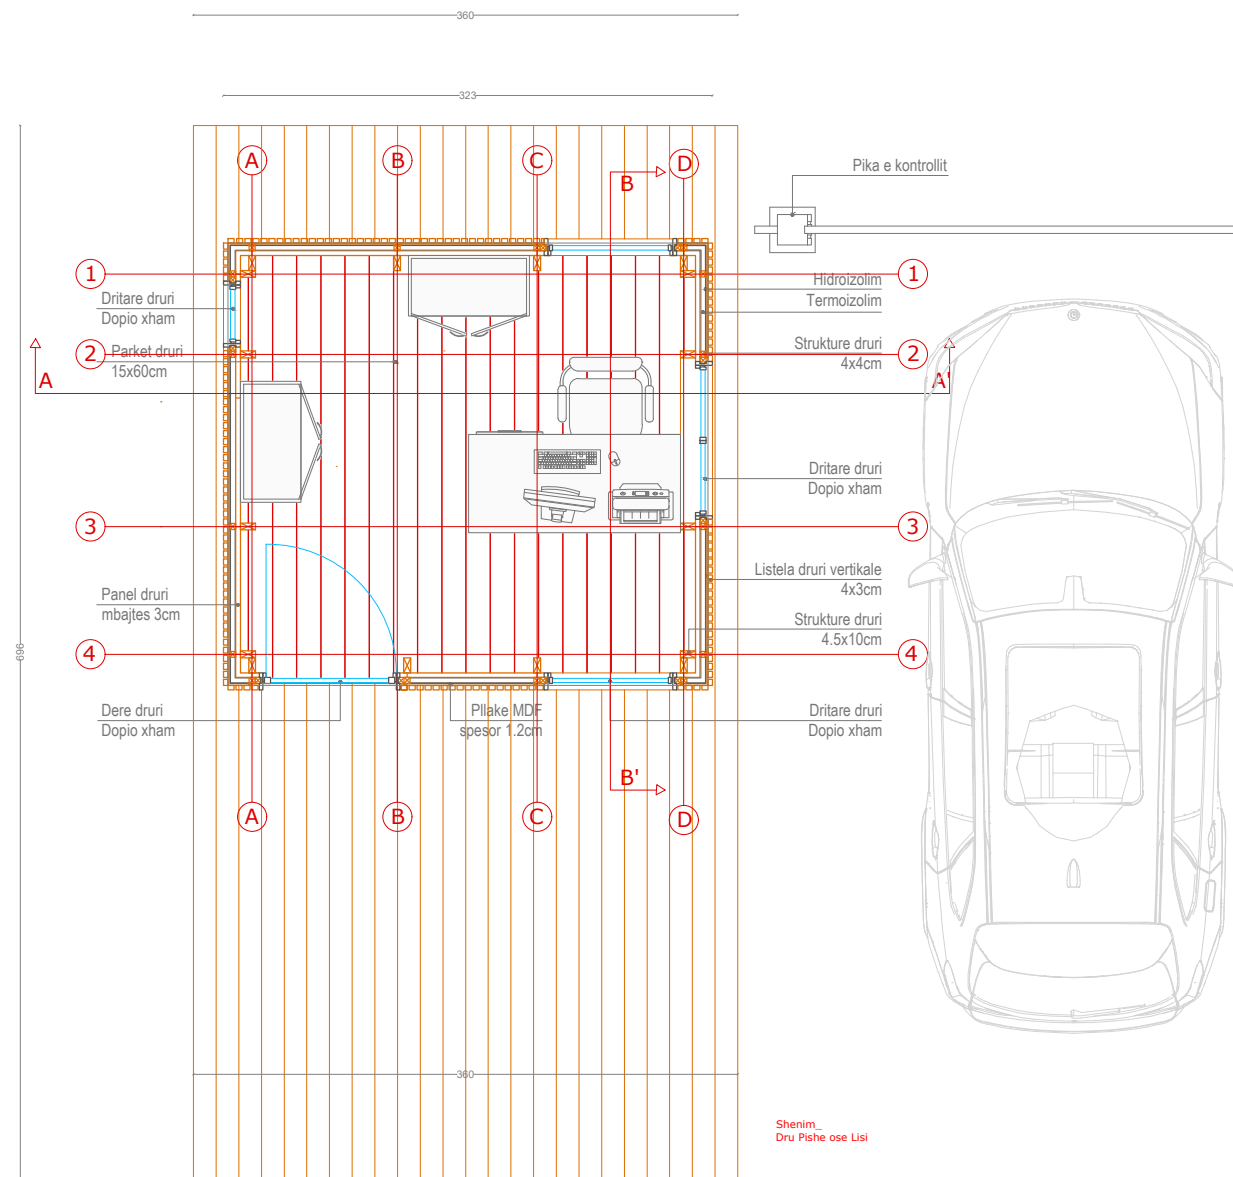

**DETAJE**

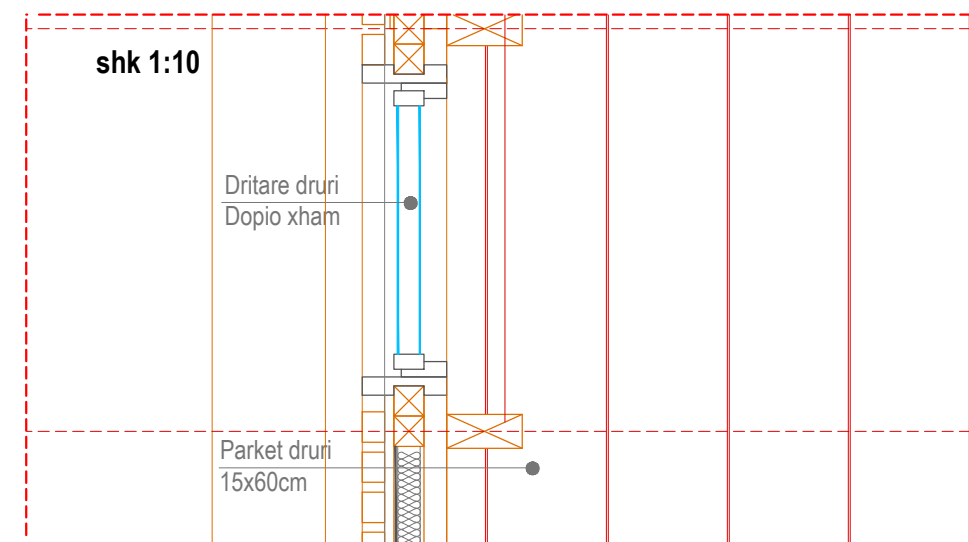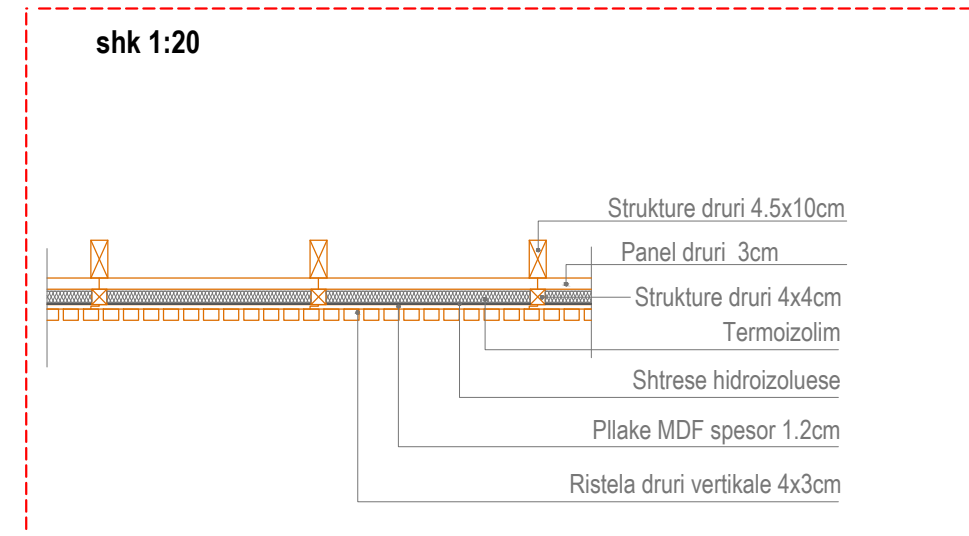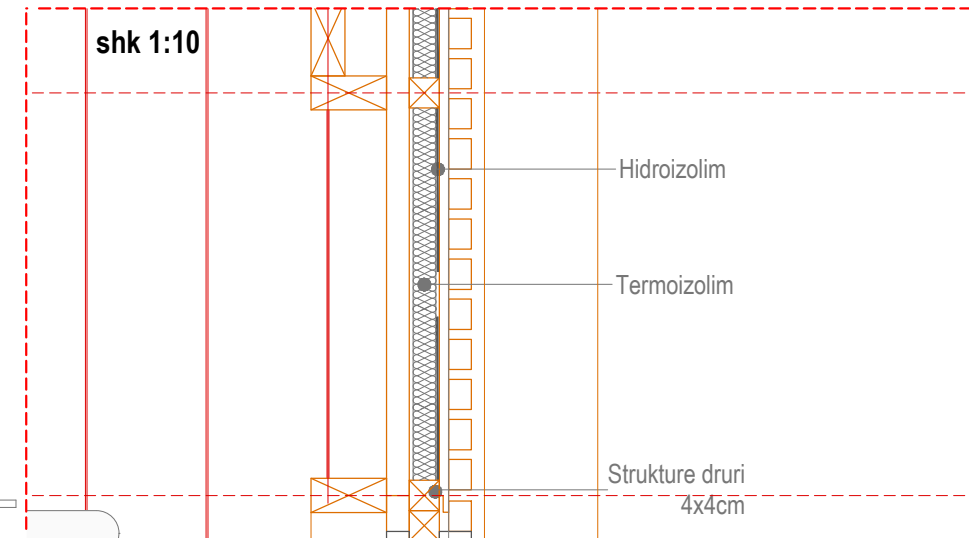

POROSITESI

FONDI SHQIPTAR PER ZHVILLIM

PROJEKTOI

JV ABKONS shpk/METROPOLIS shpk

EMRI I PROJEKTIT

"Planet e menaxhimit, interpretimit dhe eksperiencia e vizitorëve për zonën turistike Ujërat Termale, Bënjë" në kuadër të projektit PIUTD.

FLETA NR.

**A-04**

EMERTIMI I FLETES

Pikë Kontrolli \_\_ Plan & Detaje

SHKALLA -

VENDODHJA ZËRNEC, SHQIPËRI

DATA 20/12/2019

GRUPI I PUNËS


Drejtuës Ligjor: Ark. Besnik Aliaj A.1142/1  
Drejtuës Teknik: Ark. Sotir Dharmo A.0872/1

Drejtuës Grupi: Ark. Endrit Marku A.1204/1


Grupi Projektuës: Ark. Erialda Zekthi A.1566  
Ark. Franc Linxa  
Ark. Keti Hoxha A.1557

VULA



PRERJE A-A' shk 1:50

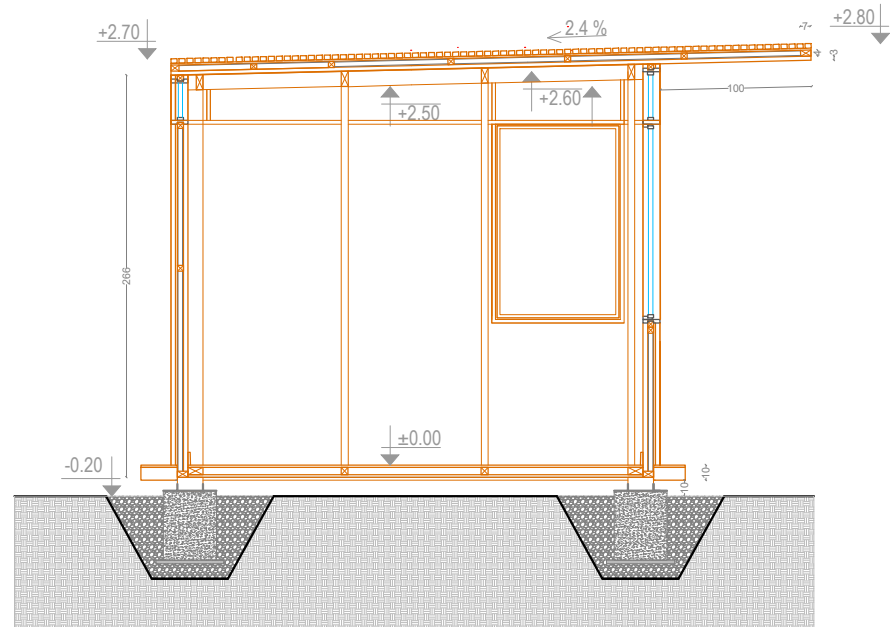

PRERJE B-B' shk 1:50

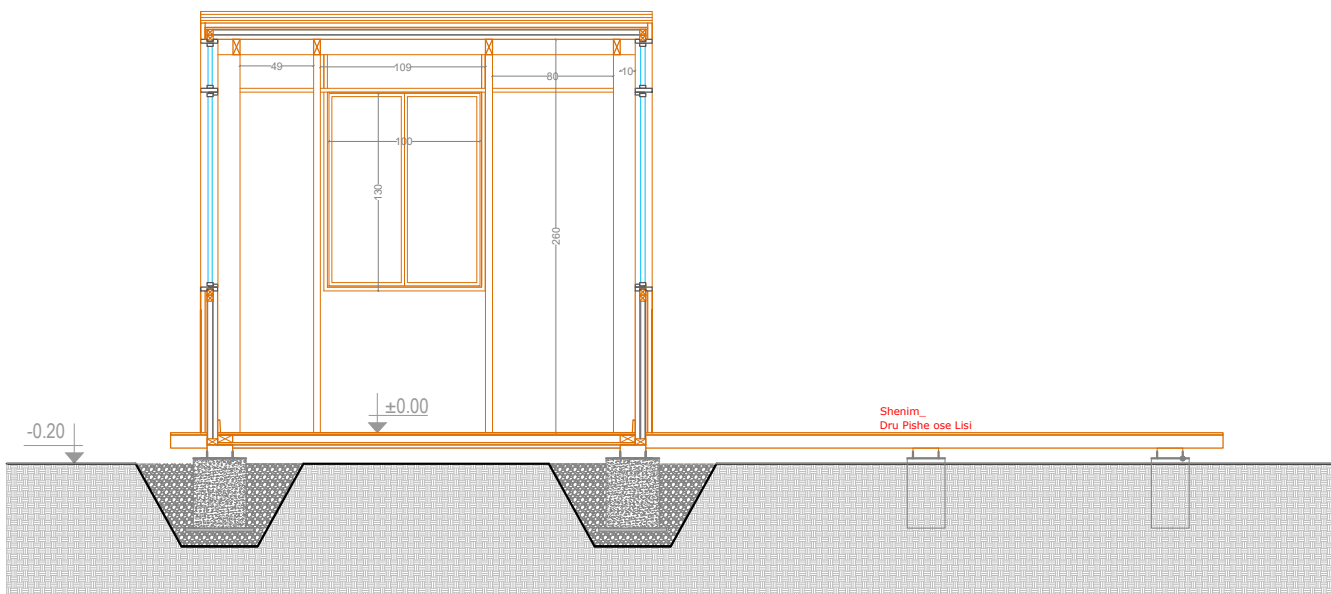

DETAJE

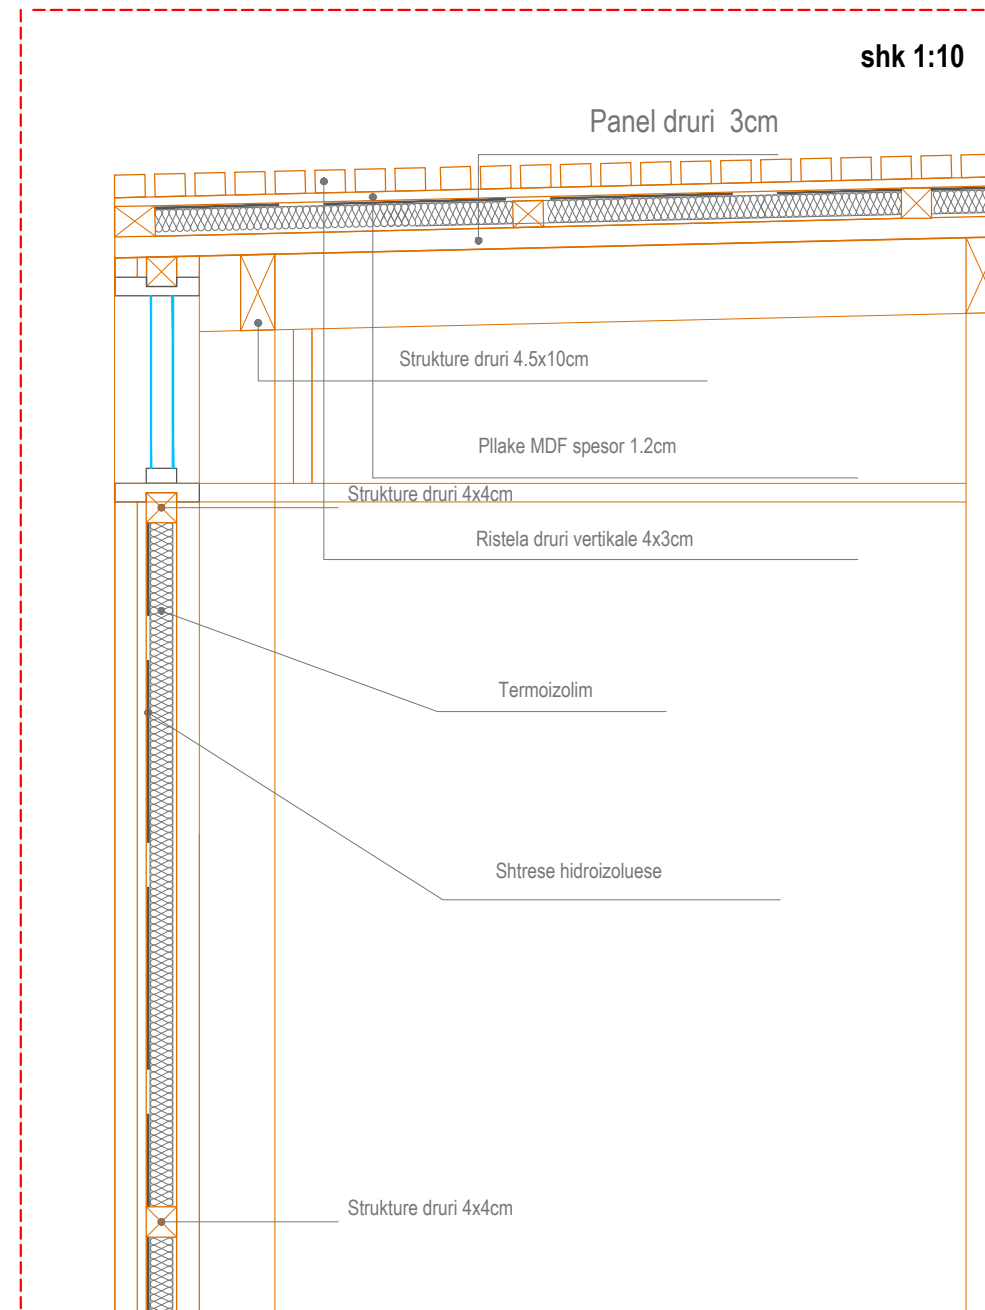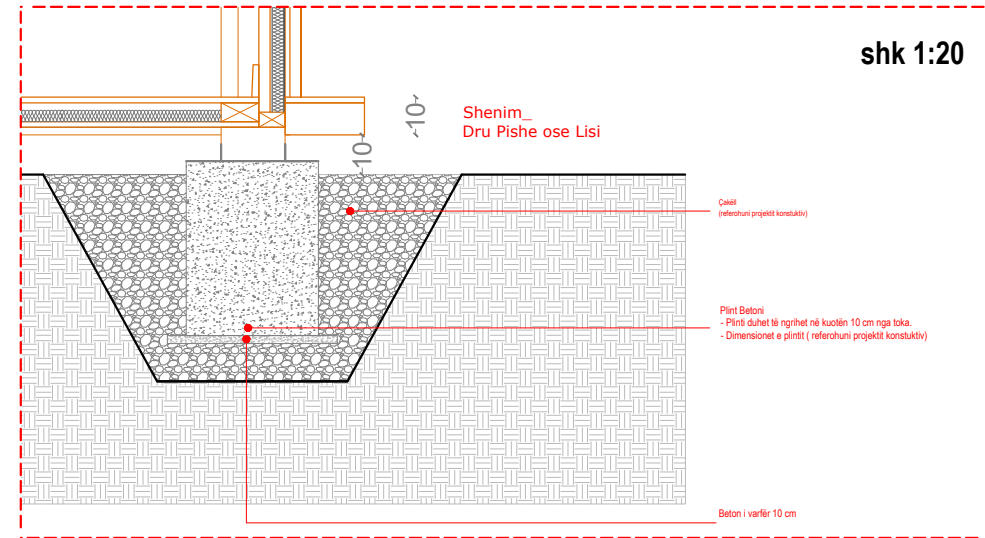

POROSITESI

FONDI SHQIPTAR PER ZHVILLIM

PROJEKTOI

JV ABKONS shpk/METROPOLIS shpk

EMRI I PROJEKTIT

"Planet e menaxhimit, interpretimit dhe eksperienca e vizitorëve për zonën turistike Ujërat Termale, Bënjë" në kuadër të projektit PIUTD.

FLETA NR.

**A-05**

EMERTIMI I FLETES

Pikë Kontrolli \_\_ Prerje & Detaje

SHKALLA

VENDODHJA ZËRNEC, SHQIPËRI

DATA 20/ 12 / 2019

GRUPI I PUNËS





Drejtes Ligjor: Ark. Besnik Aliaj A.1142/1  
Drejtes Teknik: Ark. Sotir Dharmo A.0872/1

Drejtes Grupi : Ark. Endrit Marku A.1204/1

Grupi Projektues: Ark. Erialda Zekthi A. 1566  
Ark. Franc Linxa  
Ark. Keti Hoxha A. 1557

VULA

FASADA

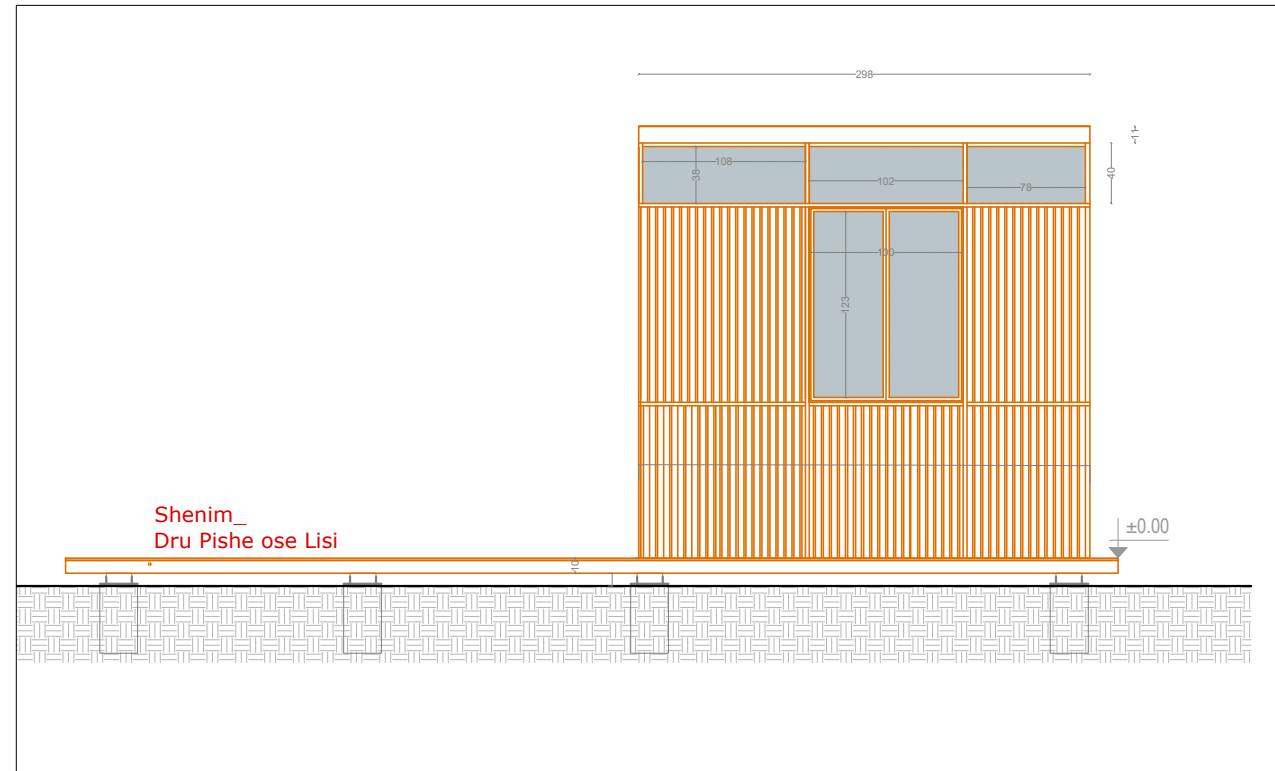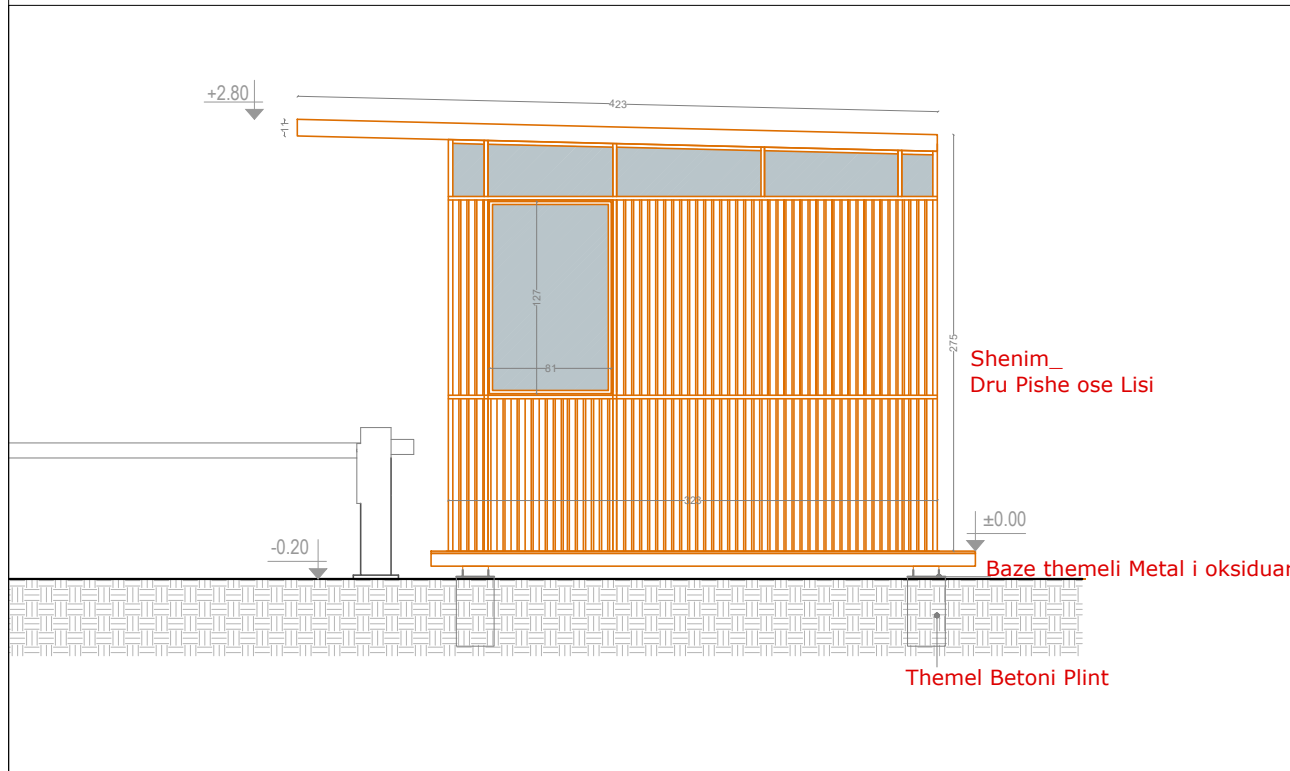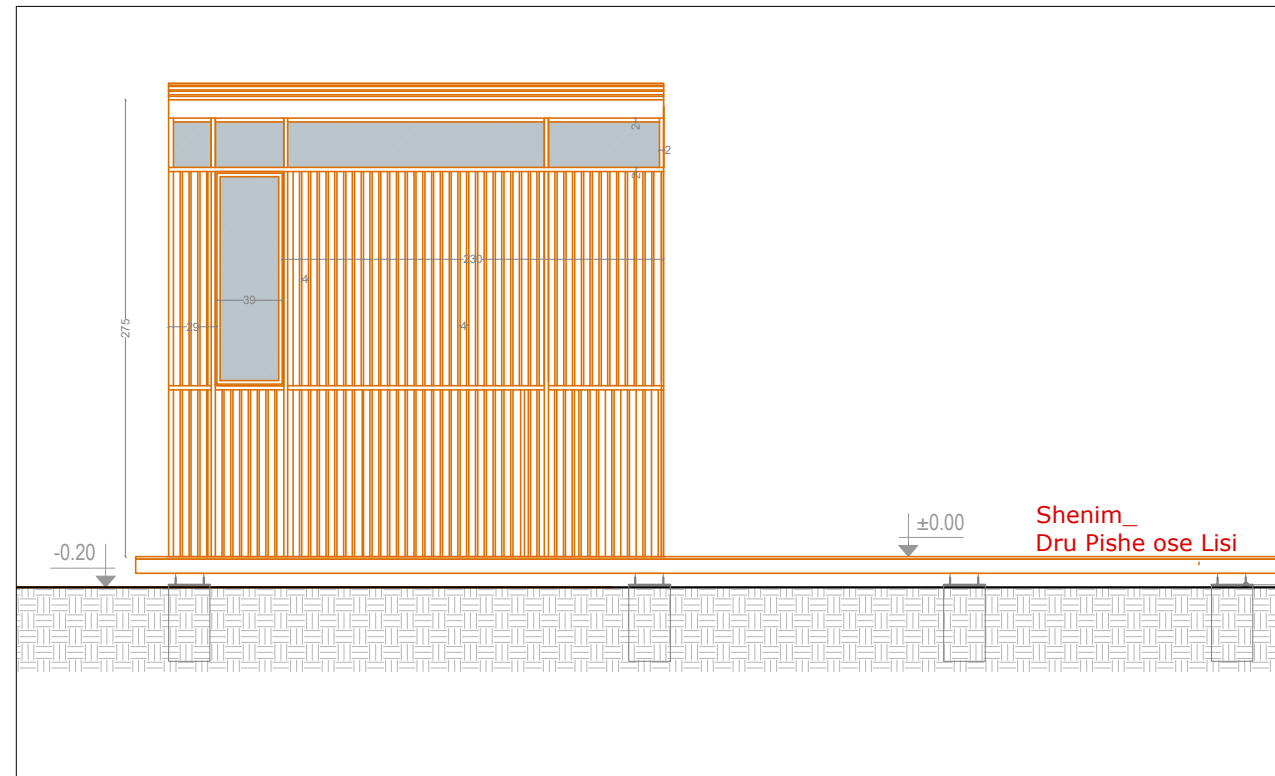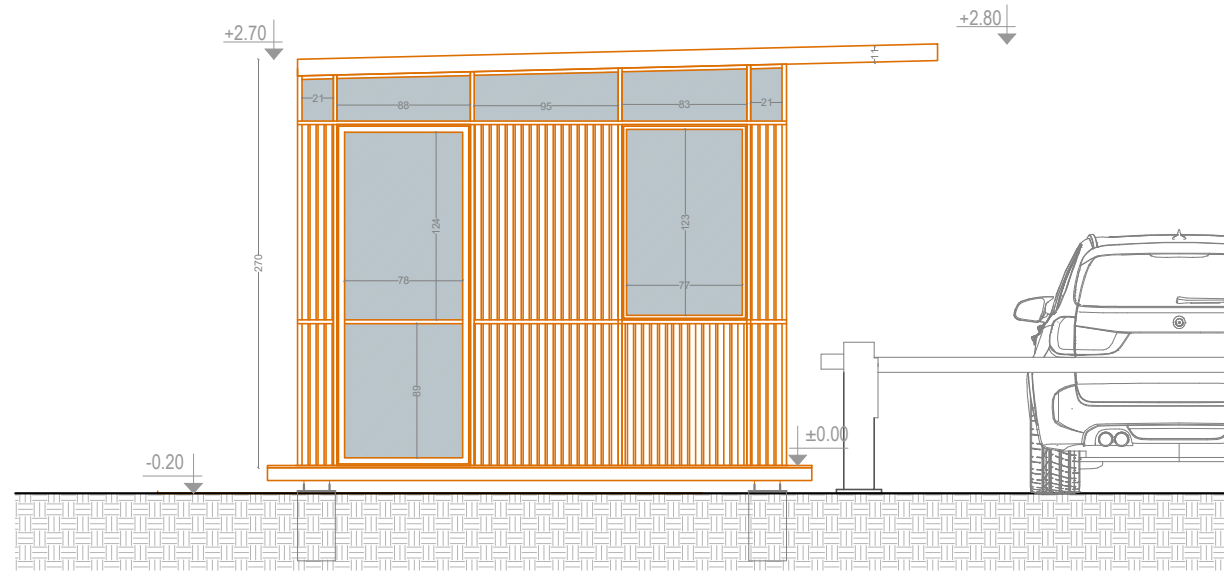

POROSITESI

FONDI SHQIPTAR PER ZHVILLIM

PROJEKTOI

JV ABKONS shpk/METROPOLIS shpk

EMRI I PROJEKTIT

"Planet e menaxhimit, interpretimit dhe eksperienca e vizitorëve për zonën turistike Ujërat Termale, Bënjë" në kuadër të projektit PIUTD.

FLETA NR.

A-06

EMERTIMI I FLETES

Pikë Kontrolli \_ Fasada

SHKALLA 1:50

VENDODHJA ZËRNEC, SHQIPËRI

DATA 20/12/2019

GRUPI I PUNËS


Drejtuës Ligjor: Ark. Besnik Aliaj A.1142/1  
Drejtuës Teknik: Ark. Sotir Dharmo A.0872/1

Drejtuës Grupi : Ark. Endrit Marku A.1204/1


Grupi Projektuës: Ark. Erialda Zekthi A.1566  
Ark. Franc Linxa  
Ark. Ketil Hoxha A.1557

VULA


Planvendosje  
1:250

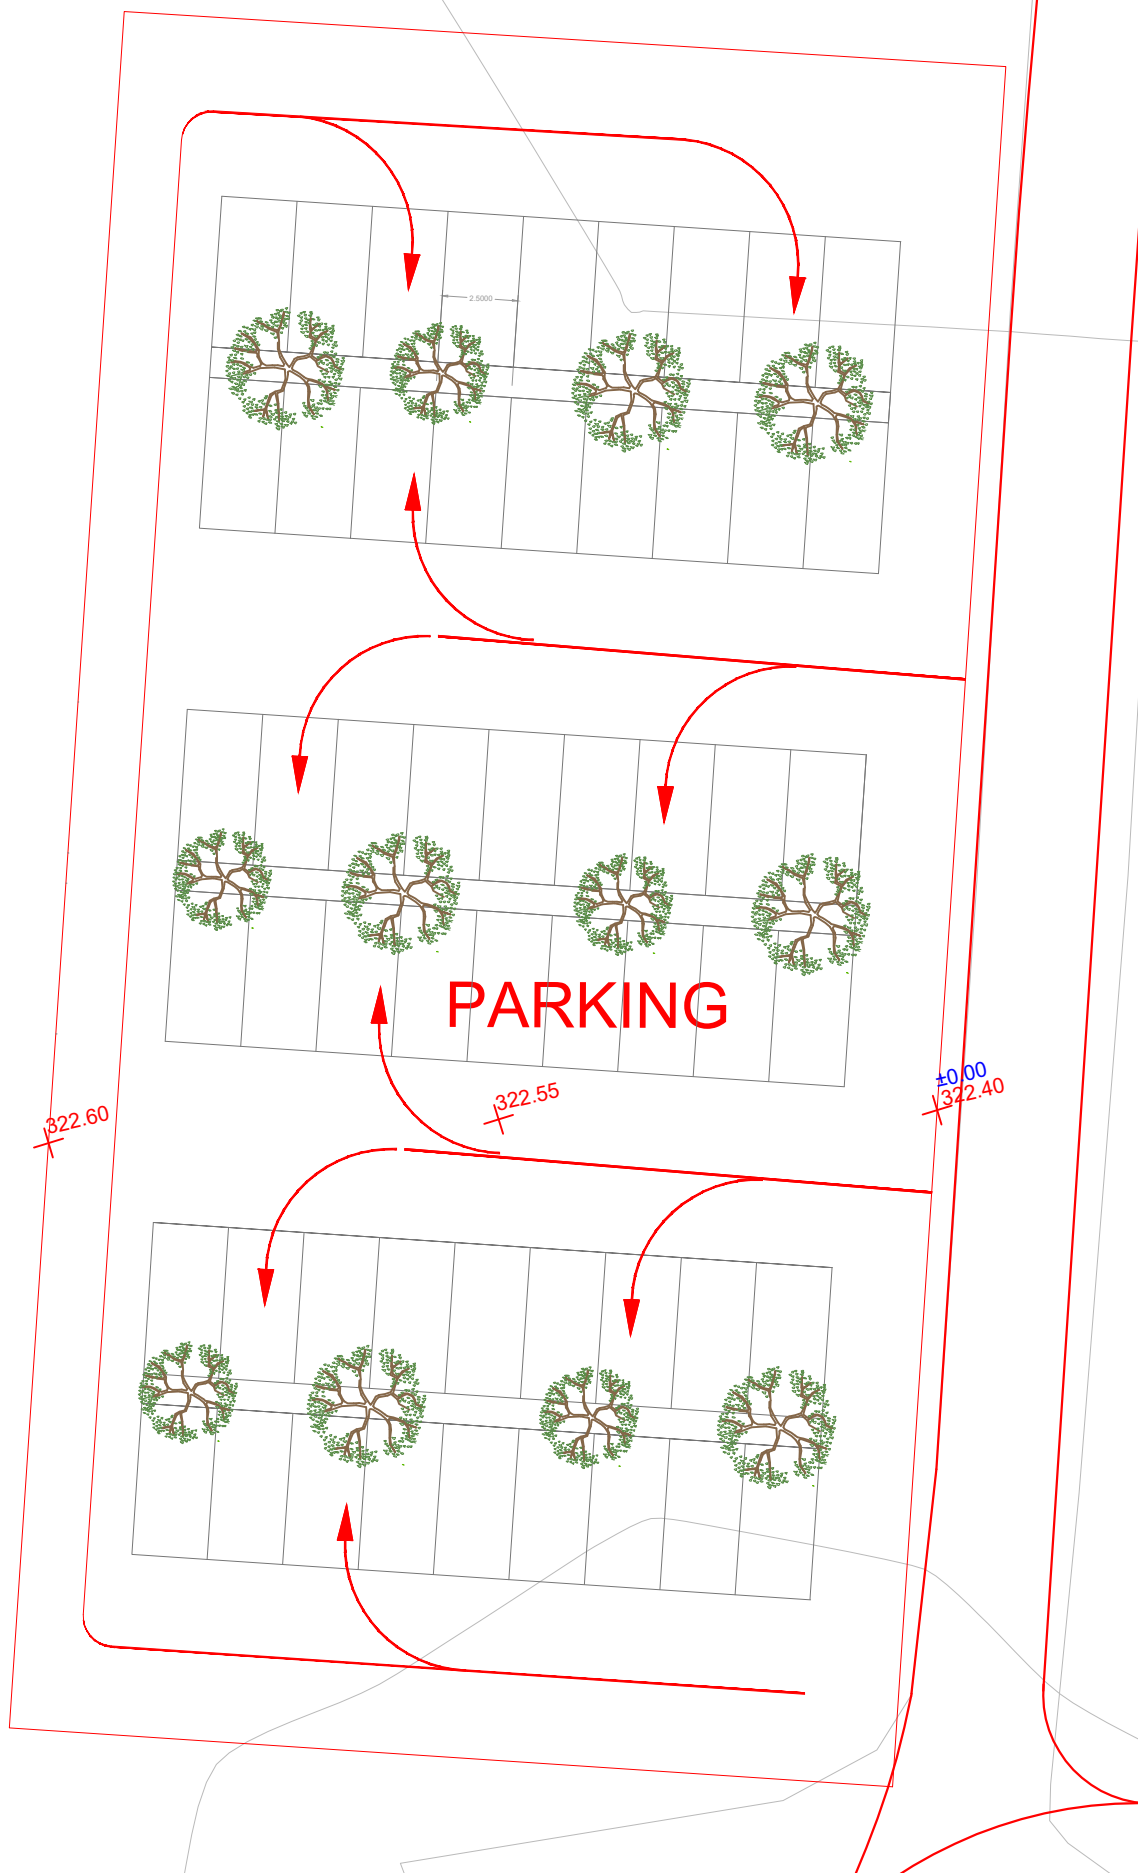

Prerje  
1:250

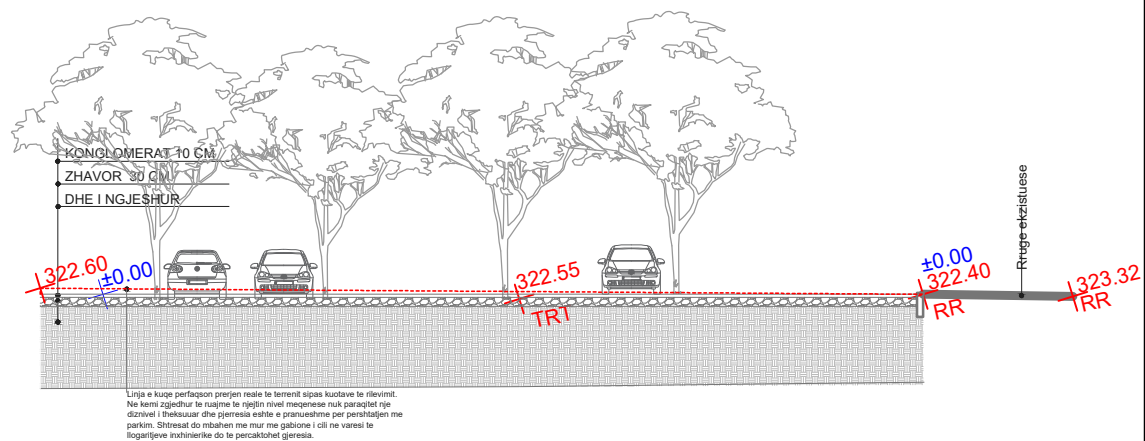

Detaj  
1:10

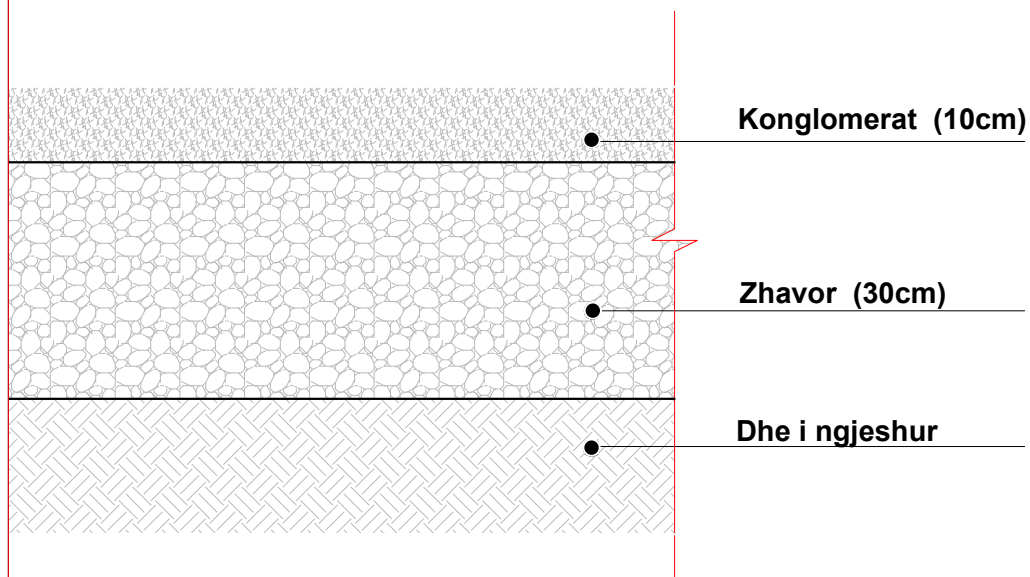

POROSITESI

FONDI SHQIPTAR PER ZHVILLIM

PROJEKTOI

JV ABKONS shpk/METROPOLIS shpk

EMRI I PROJEKTIT

"Planet e menaxhimit, interpretimit dhe eksperiencia e vizitorëve për zonën turistike Ujërat Termale, Bënjë" në kuadër të projektit PIUTD.

FLETA NR.

**A-07**

EMERTIMI I FLETES

Parking 1 - Planvendosje - prerje - detaj

SHKALLA

VENDODHJA BËNJË, PËRMET, SHQIPËRI

DATA 20 / 12 / 2019

GRUPI I PUNËS


Drejtes Ligjor: Ark. Besnik Aliaj A.1142/1  
Drejtes Teknik: Ark. Sotir Dharmo A.0872/1

Drejtes Grupi : Ark. Endrit Marku A.1204/1


Grupi Projektues: Ark. Erialda Zekthi A. 1566  
Ark. Franc Linxa  
Ark. Keti Hoxha A. 1557

VULA


Planvendosje  
1:250

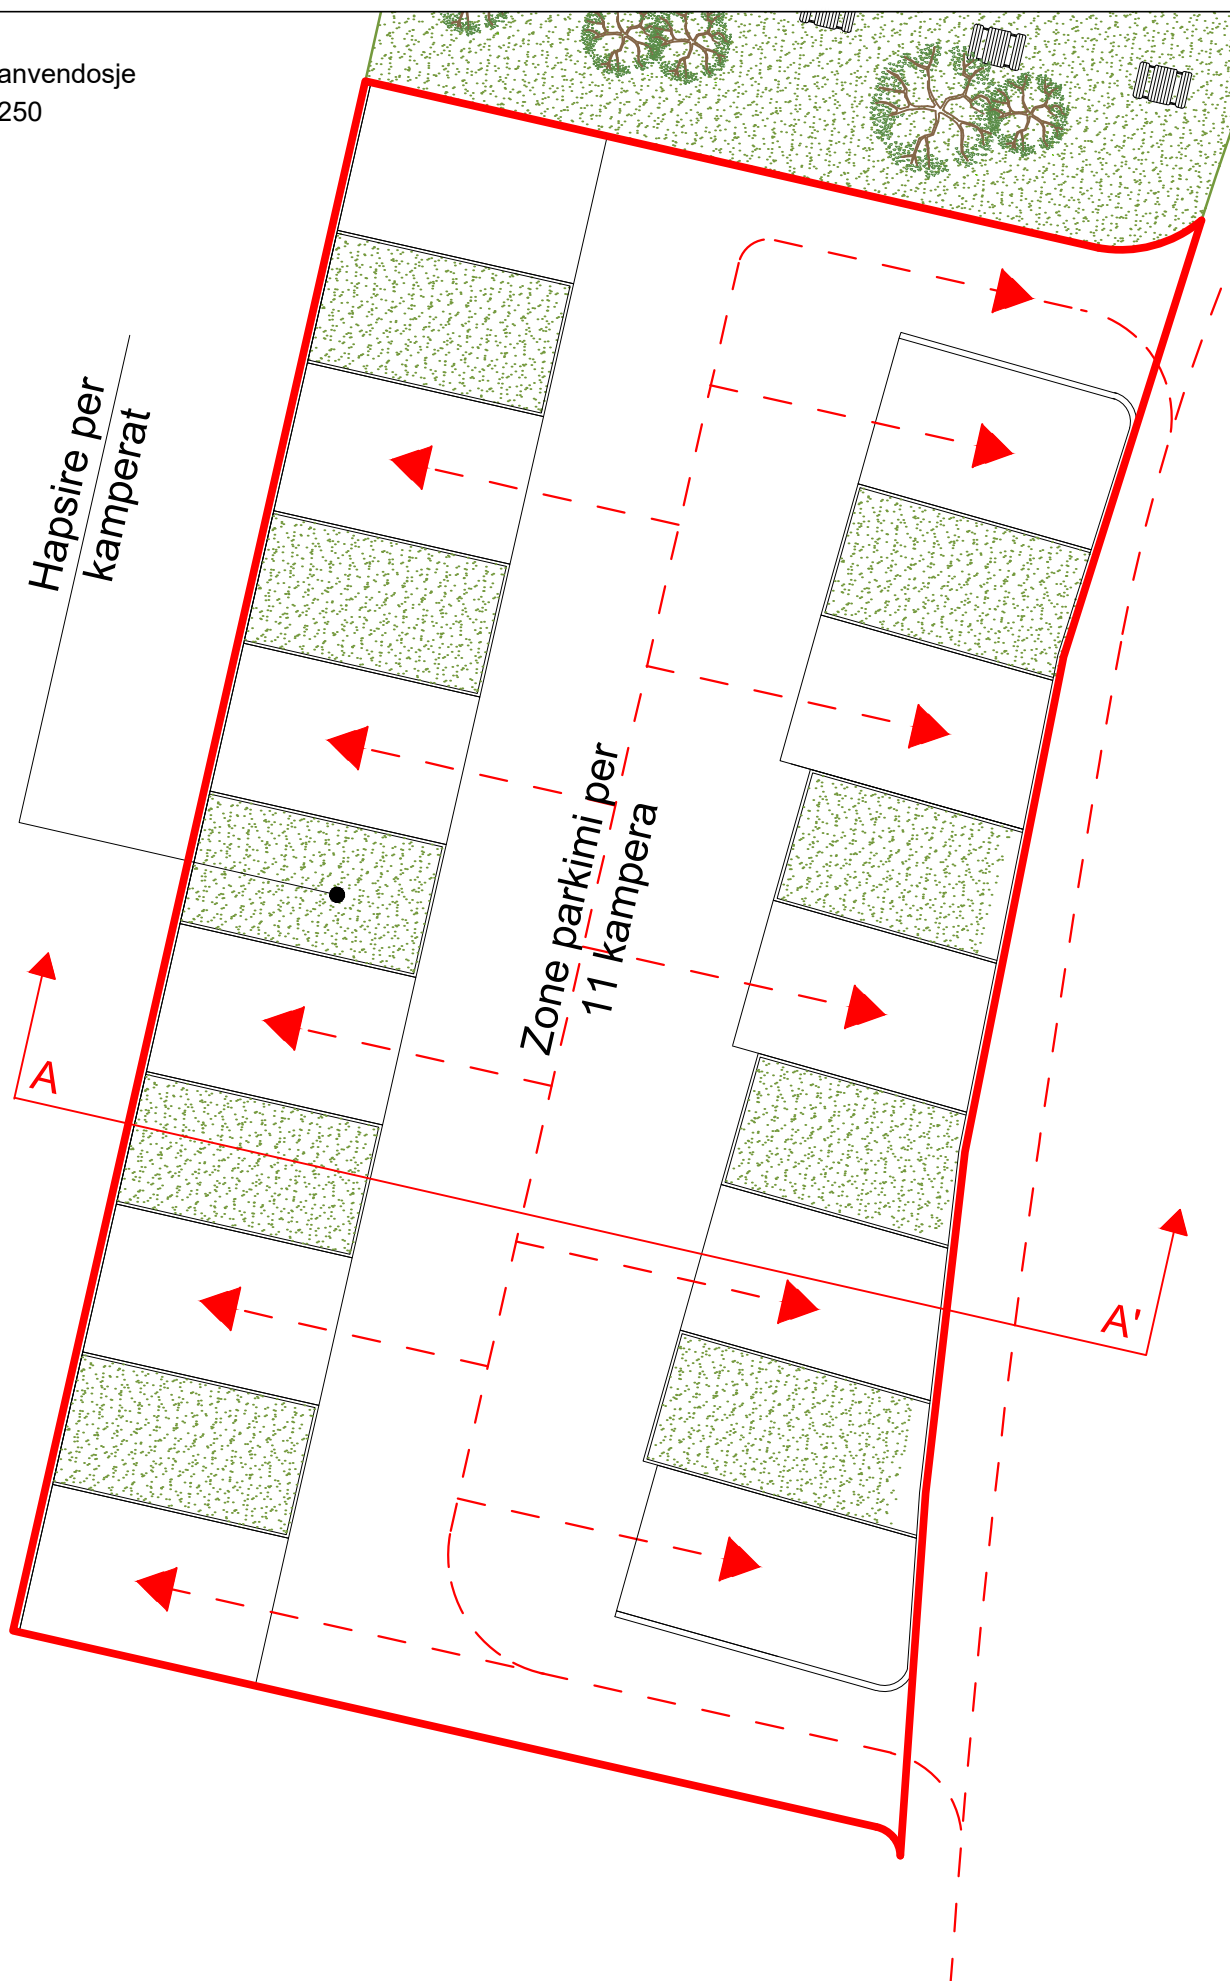

Prerje  
1:250

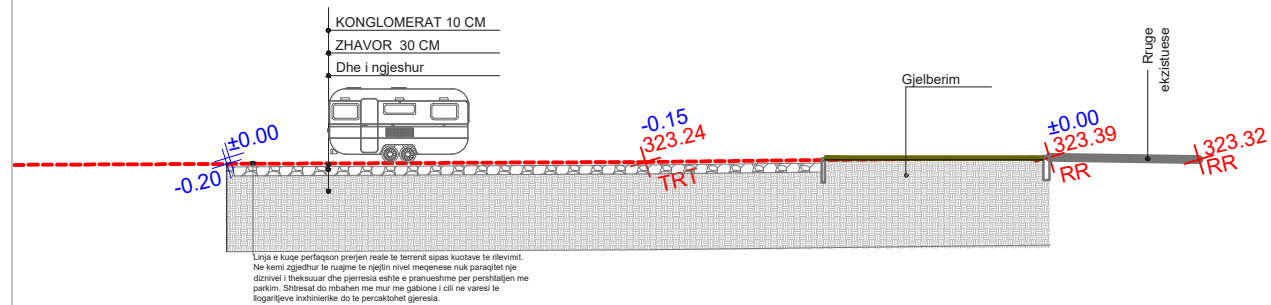

Prerje  
1:10

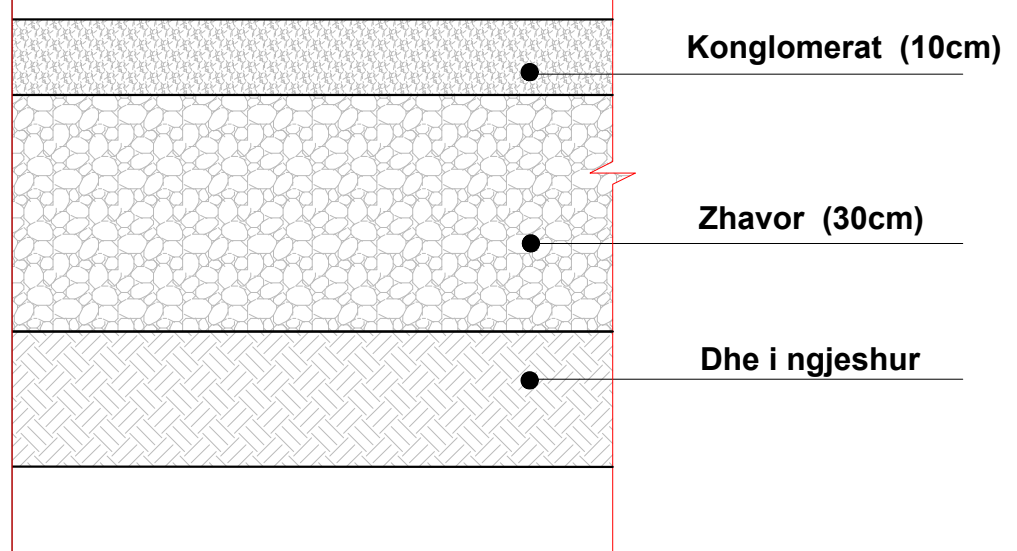

FONDI SHQIPTAR I ZHVILLIMIT  
ALBANIAN DEVELOPMENT FUND

abkons  
LOCAL Knowledge, GLOBAL Standards

MetroPOLIS  
Associated, Architecture & Planning

POROSITESI  
FONDI SHQIPTAR PER ZHVILLIM

PROJEKTOI  
JV ABKONS shpk/METROPOLIS shpk

EMRI I PROJEKTIT

"Planet e menaxhimit, interpretimit dhe eksperienca e vizitorëve për zonën turistike Ujërat Termale, Bënjë" në kuadër të projektit PIUTD.

FLETA NR.  
**A-08**

EMERTIMI I FLETES  
Parkim per kampera - Planvendosje - Prerje - Detaj

SHKALLA

VENDODHJA BËNJË, PËRMET, SHQIPËRI


DATA 20 / 12 / 2019

GRUPI I PUNËS  
Drejtes Ligjor: Ark. Besnik Aliaj A.1142/1  
Drejtes Teknik: Ark. Sotir Dharmo A.0872/1  
Drejtes Grupi : Ark. Endrit Marku A.1204/1  
Grupi Projektues: Ark. Erialda Zekthi A. 1566  
Ark. Franc Linxa  
Ark. Keti Hoxha A. 1557


VULA



Planvendosje  
1:250

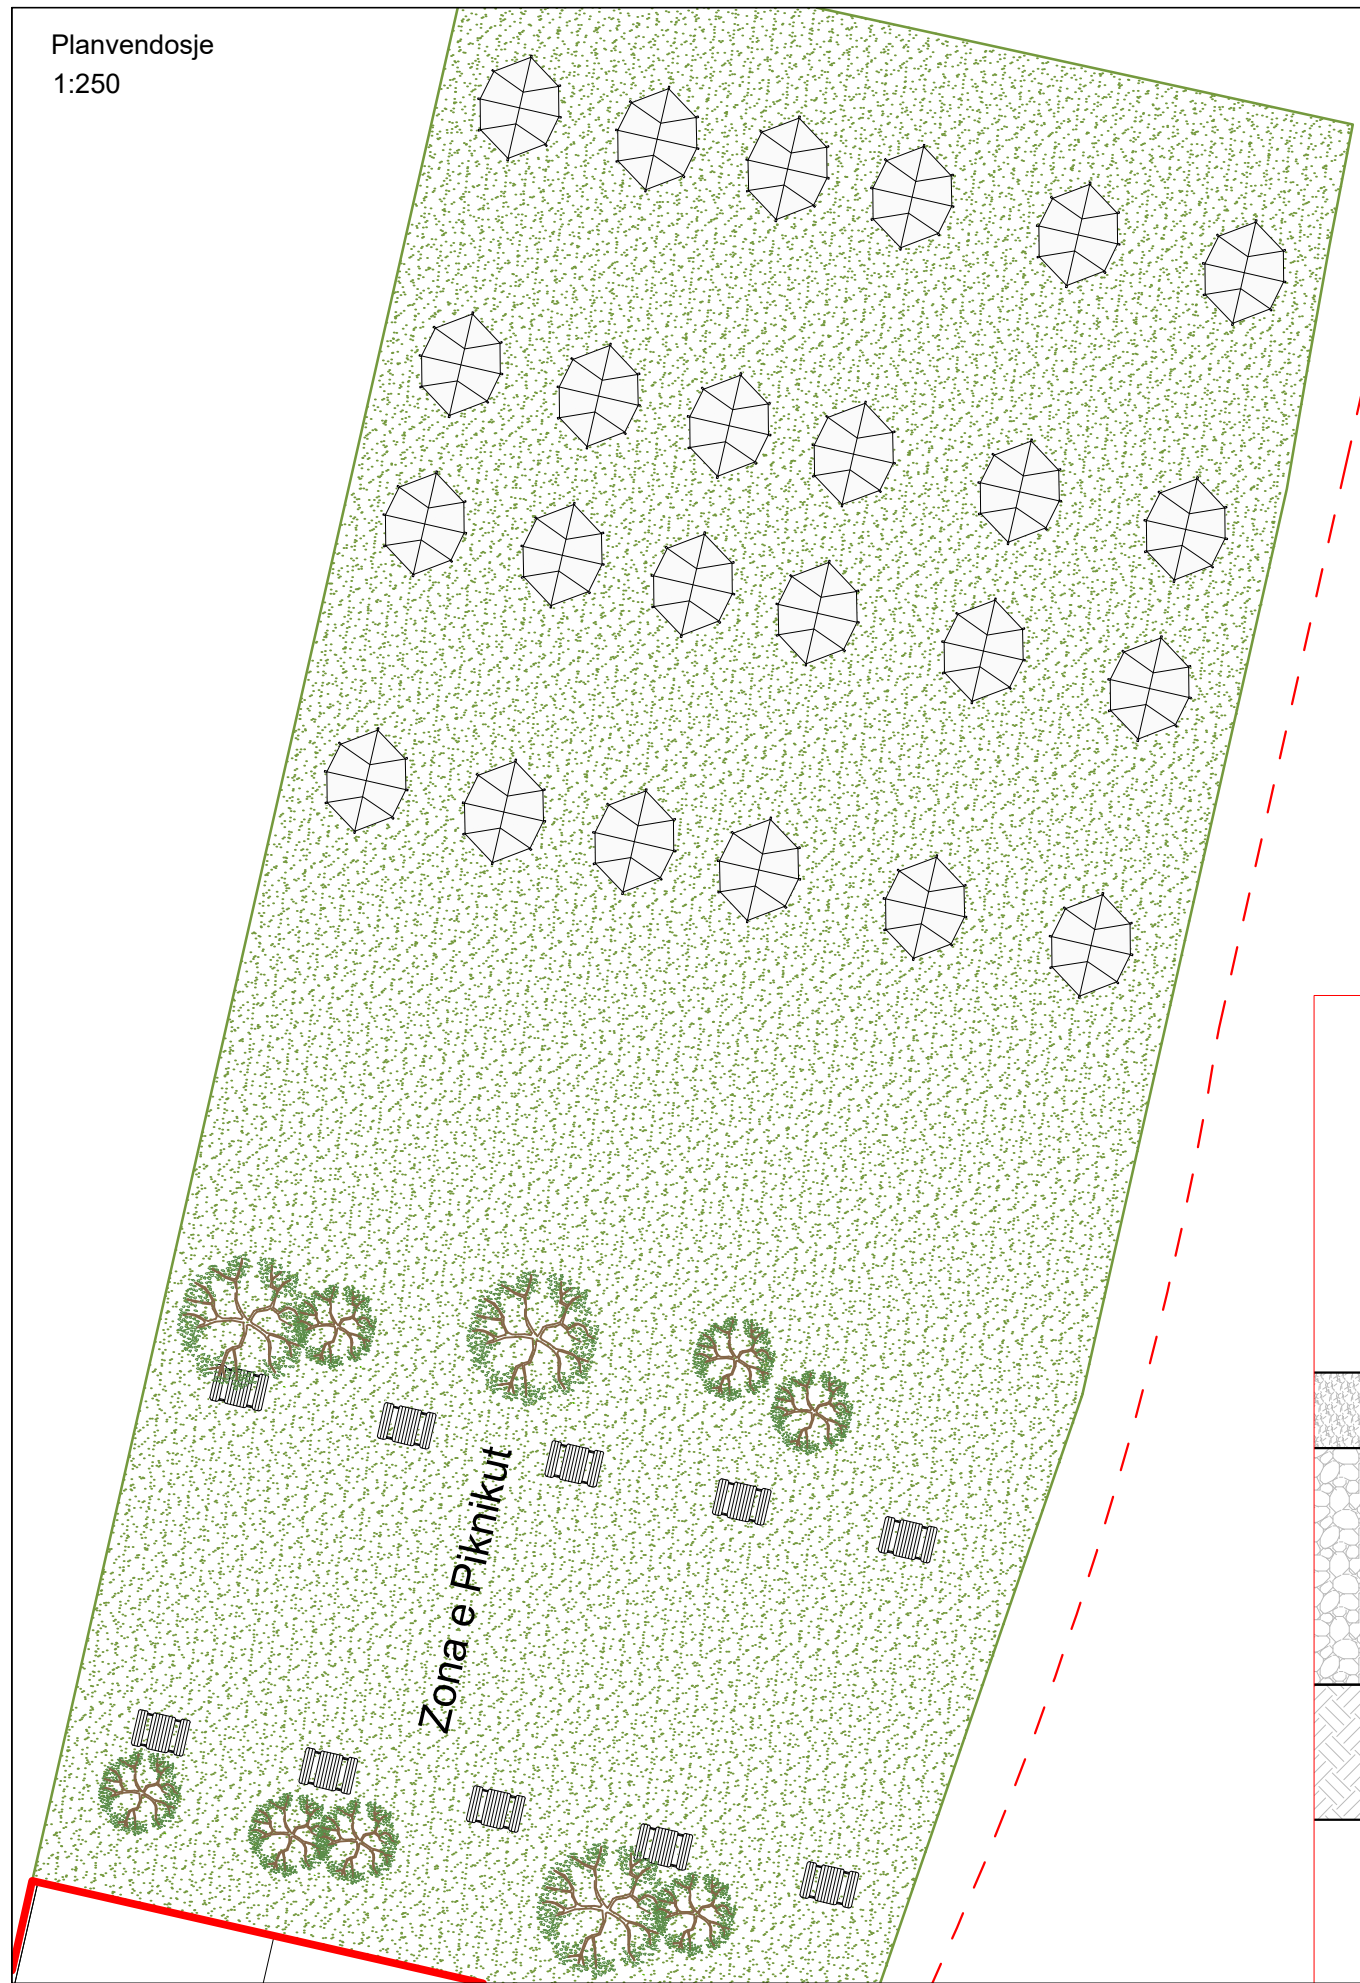


Prerje  
1:250

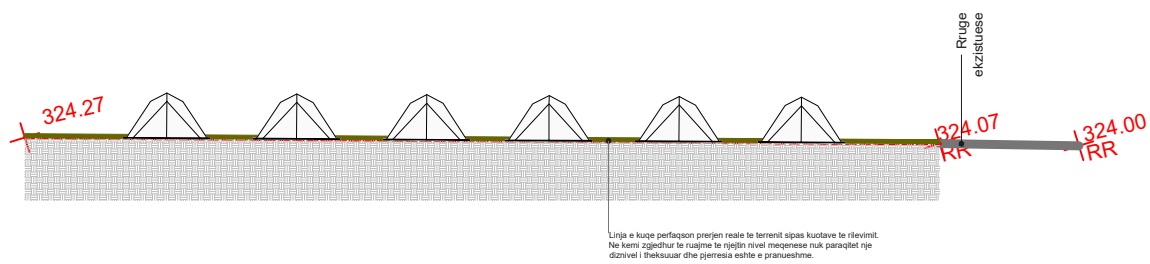

Linja e kuqe perfuson prerjen reale te terrenit sipas kuadave te rievimit.  
Ne kete zjedhur te rrujme te rrujtes rivell meqenese nuk paraqet rreze  
dizivell i theksuar dhe pjerrtesia e rrugete.

Prerje  
1:10

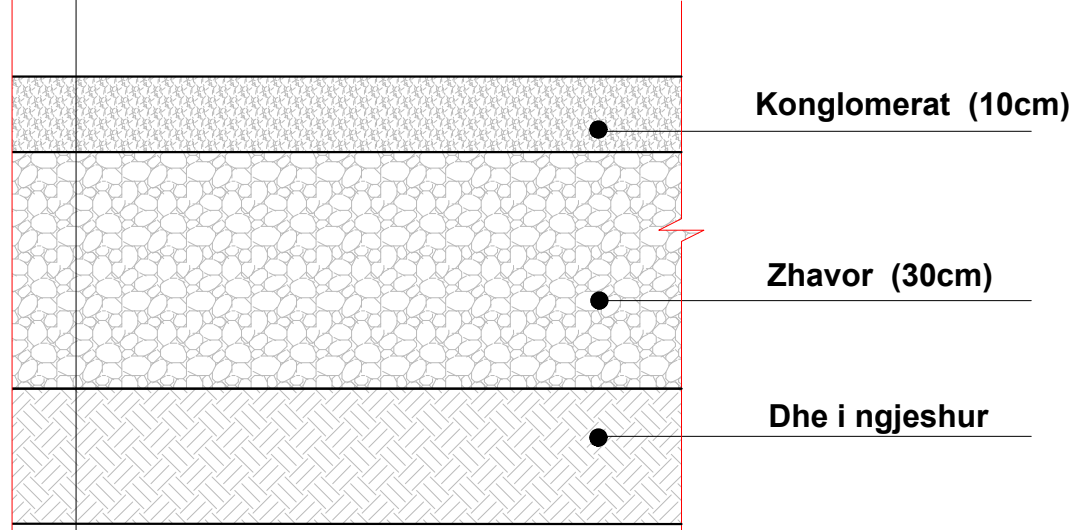

POROSITESI  
**FONDI SHQIPTAR PER ZHVILLIM**

PROJEKTOI  
**JV ABKONS shpk/METROPOLIS shpk**

EMRI I PROJEKTIT  
**"Planet e menaxhimit, interpretimit dhe eksperienca e vizitorëve për zonën turistike Ujërat Termale, Bënjë" në kuadër të projektit PIUTD.**

FLETA NR.  
**A-09**

EMERTIMI I FLETES  
Piknik+Kamping - Plancendosje - Prerje Detaj


SHKALLA  
VENDODHJA BËNJË,PËRMET, SHQIPËRI

DATA 20 / 12 / 2019


GRUPI I PUNËS  
Drejtes Ligjor: Ark. Besnik Aliaj A.1142/1  
Drejtes Teknik: Ark. Sotir Dhama A.0872/1  
Drejtes Grupi : Ark. Endrit Marku A.1204/1  
Grupi Projektues: Ark. Erialda Zekthi A. 1566  
Ark. Franc Linxa  
Ark. Keti Hoxha A. 1557

VULA

Plani i çatisë  
1:100

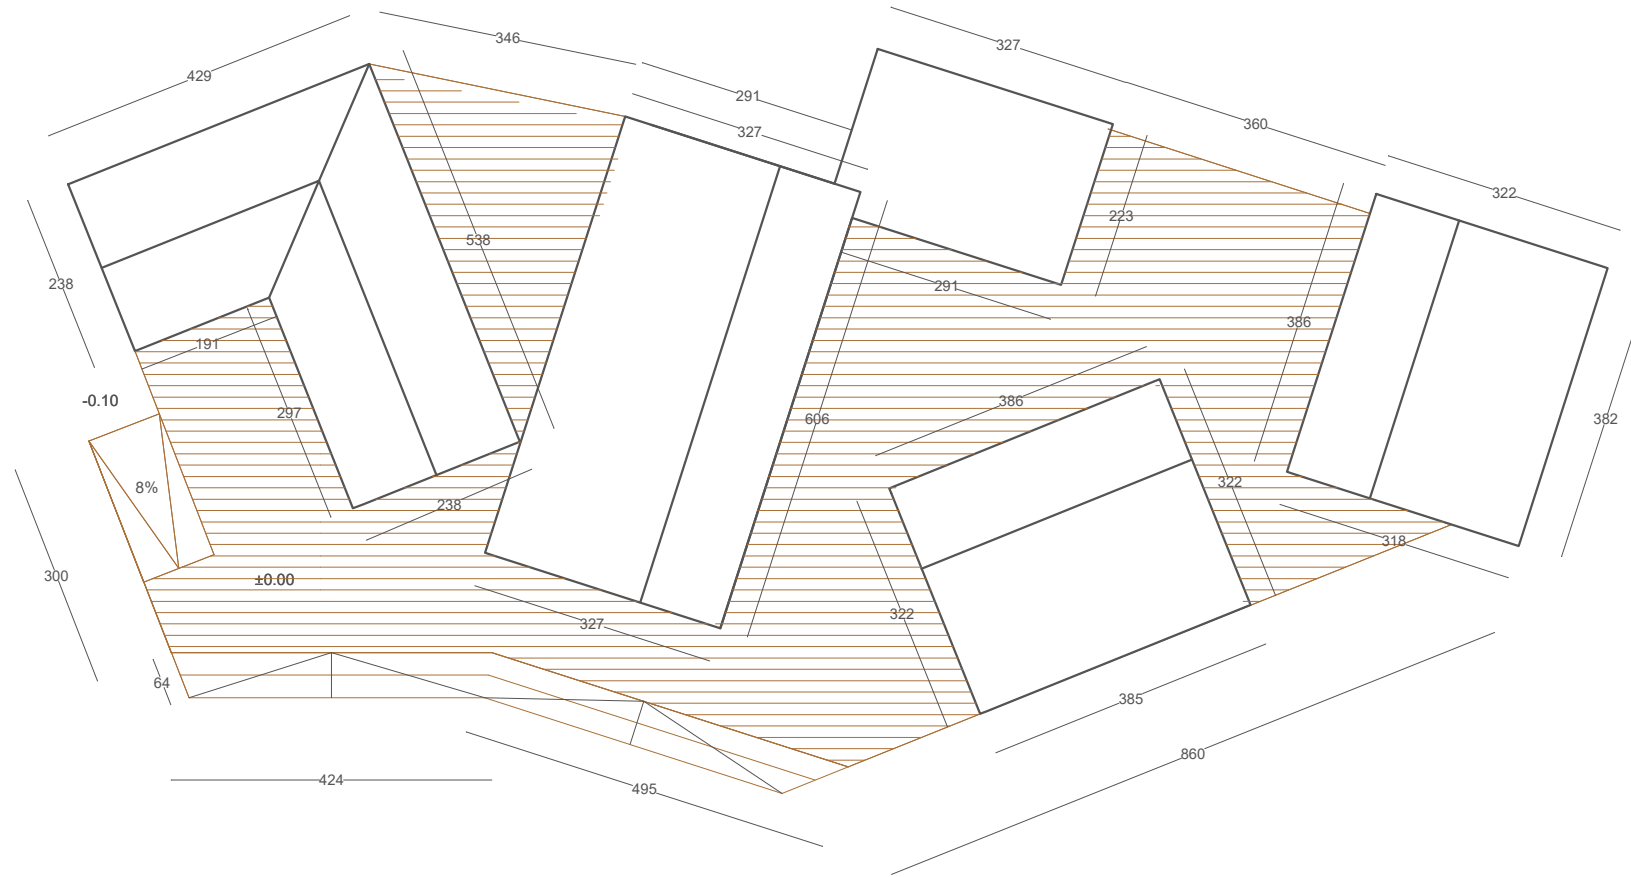

Fasadë  
1:100

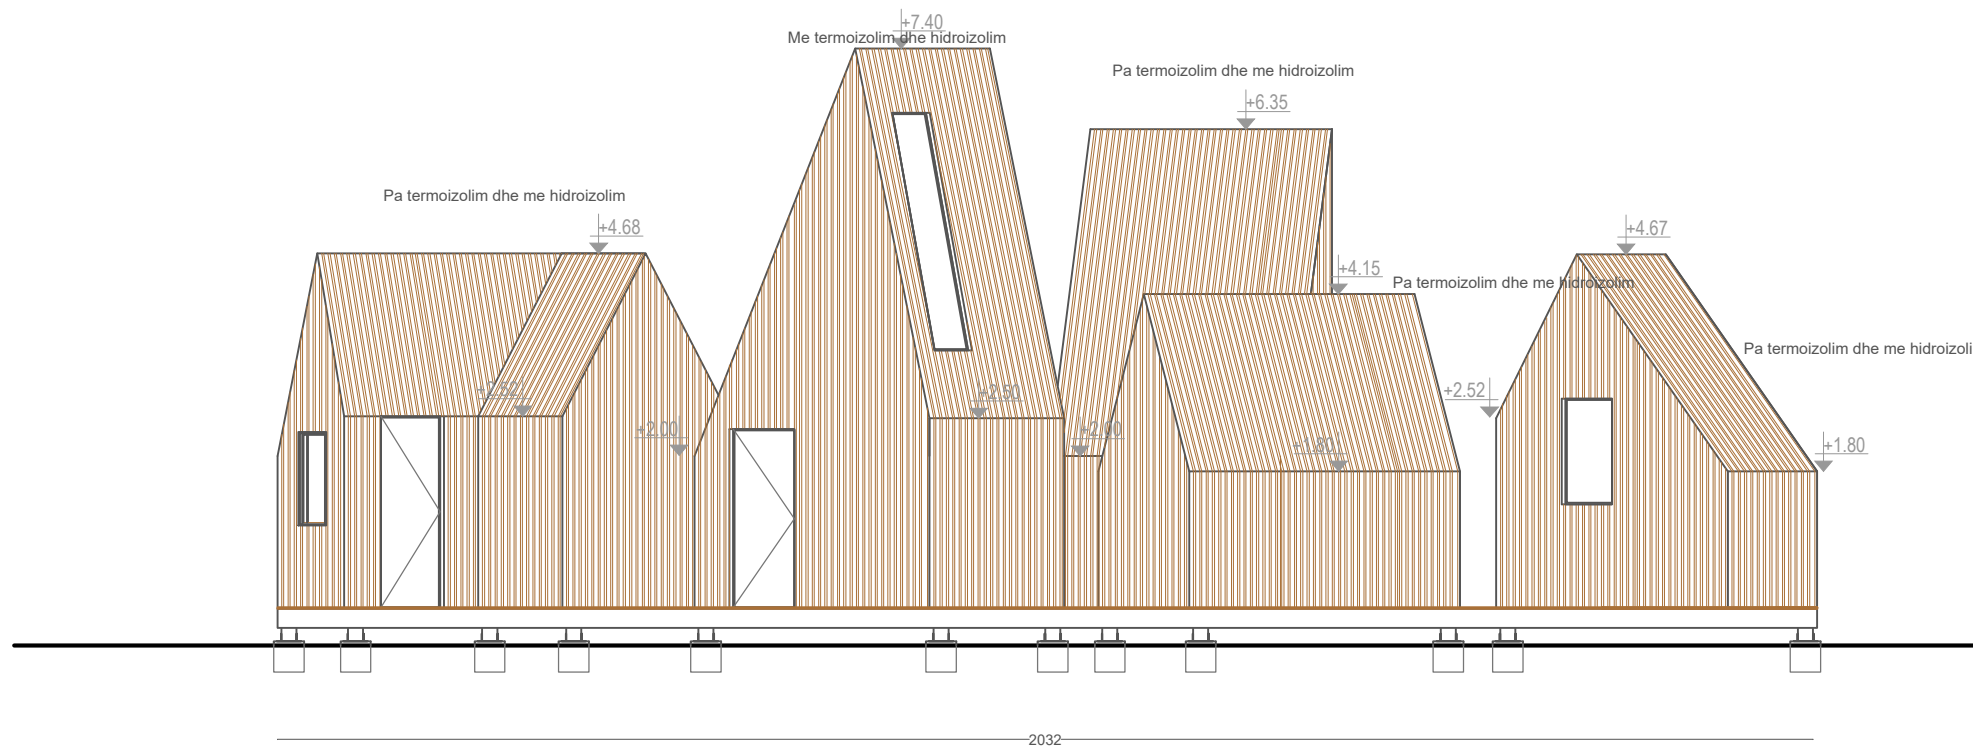

POROSITESI

FONDI SHQIPTAR PER ZHVILLIM

PROJEKTOI

JV ABKONS shpk/METROPOLIS shpk

EMRI I PROJEKTIT

"Planet e menaxhimit, interpretimit dhe eksperiencia e vizitorëve për zonën turistike Ujërat Termale, Bënjë" në kuadër të projektit PIUTD.

FLETA NR.

**A-10**

EMERTIMI I FLETES

Plan+Fasade

SHKALLA 1/100

VENDODHJA BËNJË,PËRMET, SHQIPËRI

DATA 20 / 12 / 2019

GRUPI I PUNËS


Drejtuës Ligjor: Ark. Besnik Aliaj A.1142/1  
Drejtuës Teknik: Ark. Sotir Dhamo A.0872/1

Drejtuës Grupi : Ark. Endrit Marku A.1204/1


Grupi Projektuës: Ark. Erialda Zekthi A. 1566  
Ark. Franc Linxa  
Ark. Keti Hoxha A. 1557

VULA

Detaj i shkallareve  
1:50

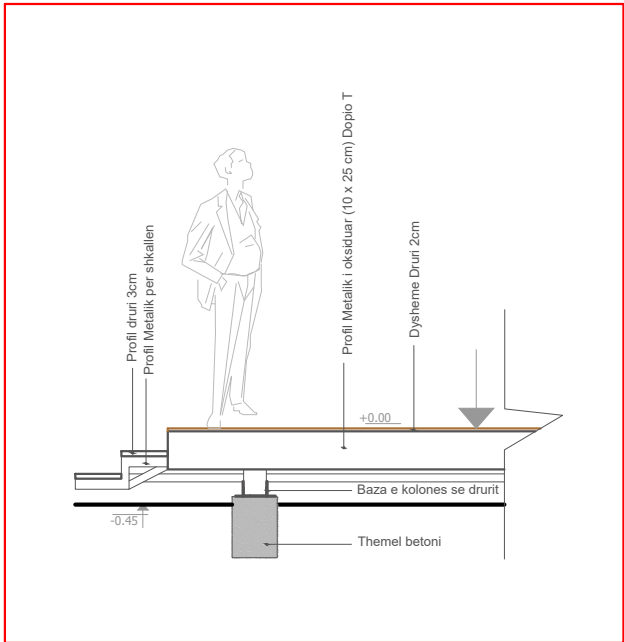

Planimetri  
1:100

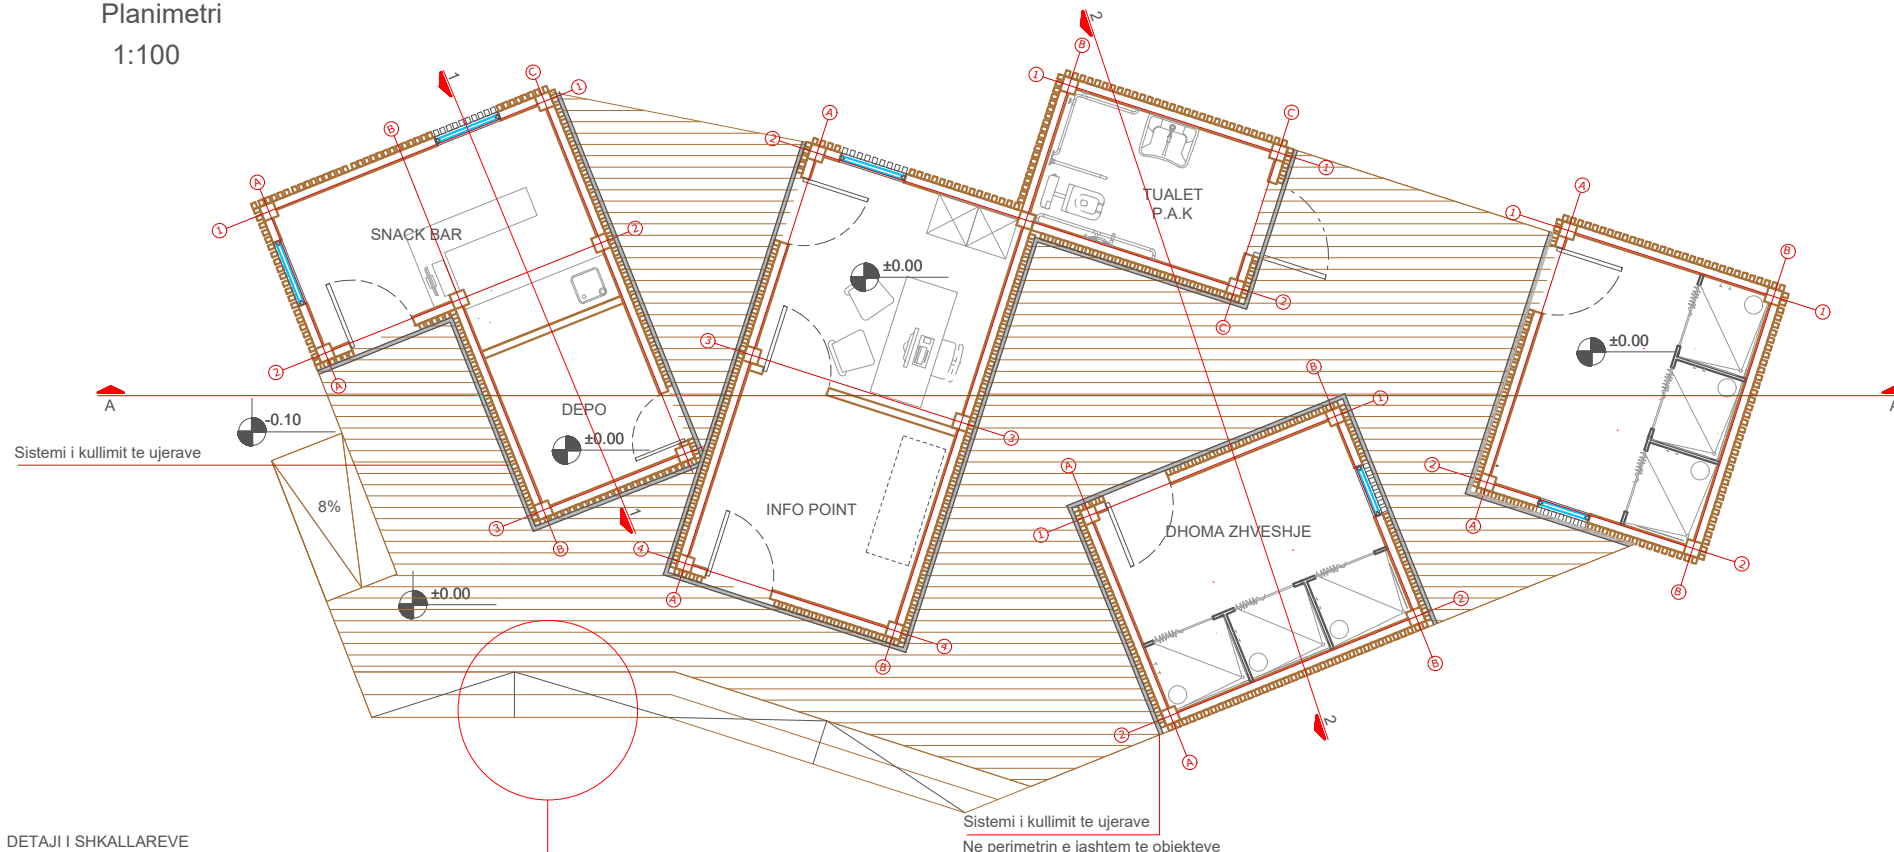


DETAJI I SHKALLAREVE

Sistemi i kullimit te ujerave  
Ne perimetrin e jashtem te objekteve vendoset grila per kalimin e ujerave ne pjesen e hapsires se poshtme te dyshemes se jashtme, te krijuar nga trarret metalik mbajtes te saj. Dimensionet mund te varrojne ne varesi te modelit.



Prerje A-A  
1:100

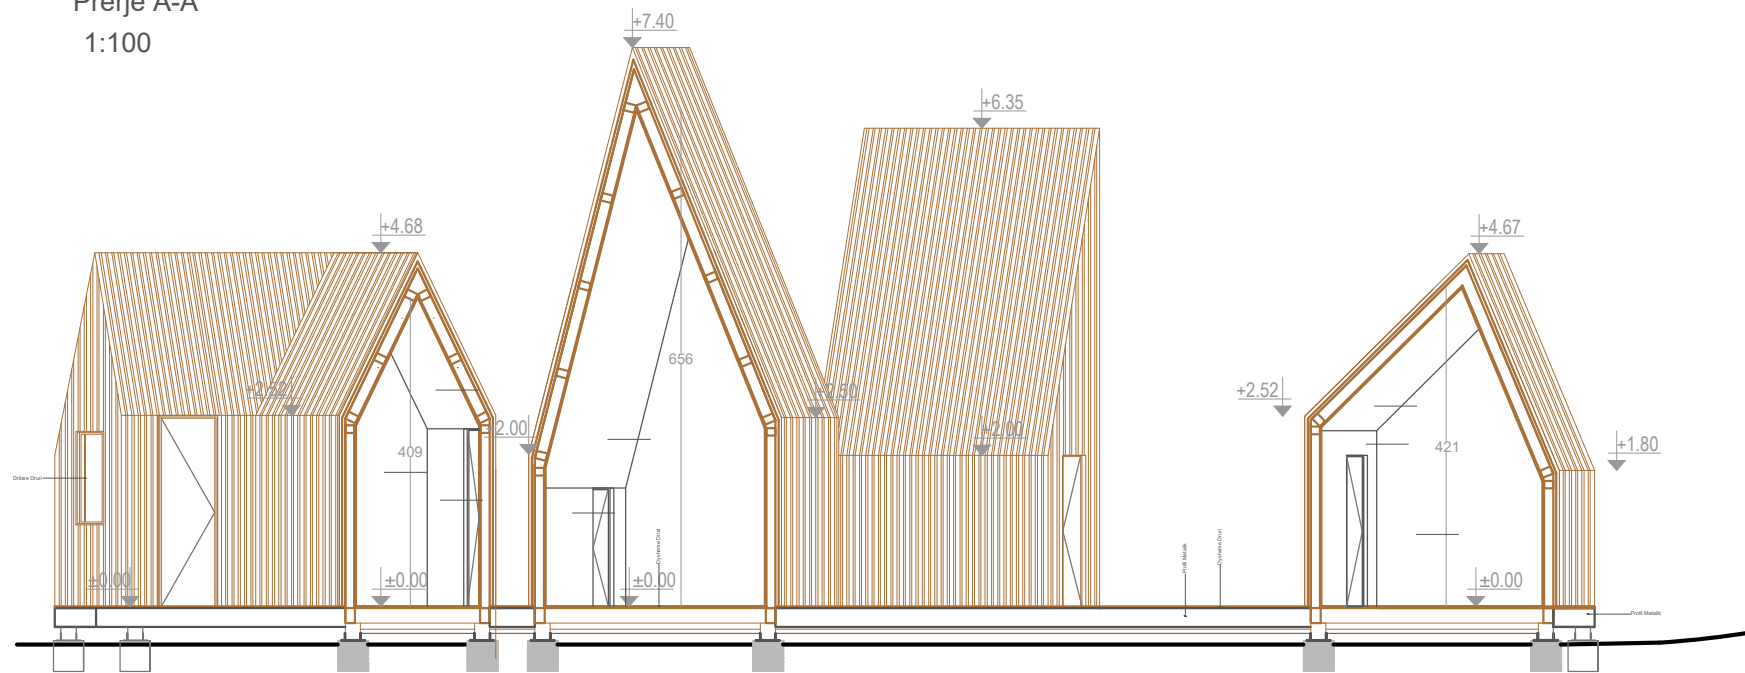

POROSITESI

FONDI SHQIPTAR PER ZHVILLIM

PROJEKTOI

JV ABKONS shpk/METROPOLIS shpk

EMRI I PROJEKTI

"Planet e menaxhimit, interpretimit dhe eksperienca e vizitorëve për zonën turistike Ujërat Termale, Bënjë" në kuadër të projektit PIUTD.

FLETA NR.

A-11

EMERTIMI I FLETES

Planimetri+Prerje

SHKALLA 1/100

VENDODHJA BËNJË,PËRMET, SHQIPËRI

DATA 20 / 12 / 2019

GRUPI I PUNËS


Drejtes Ligjor: Ark. Besnik Aliaj A.1142/1  
Drejtes Teknik: Ark. Sotir Dhano A.0872/1

Drejtes Grupi : Ark. Endrit Marku A.1204/1



Grupi Projektues: Ark. Erialda Zekthi A. 1566  
Ark. Franc Linxa  
Ark. Keti Hoxha A. 1557

VULA

Prerje detaj  
1:50

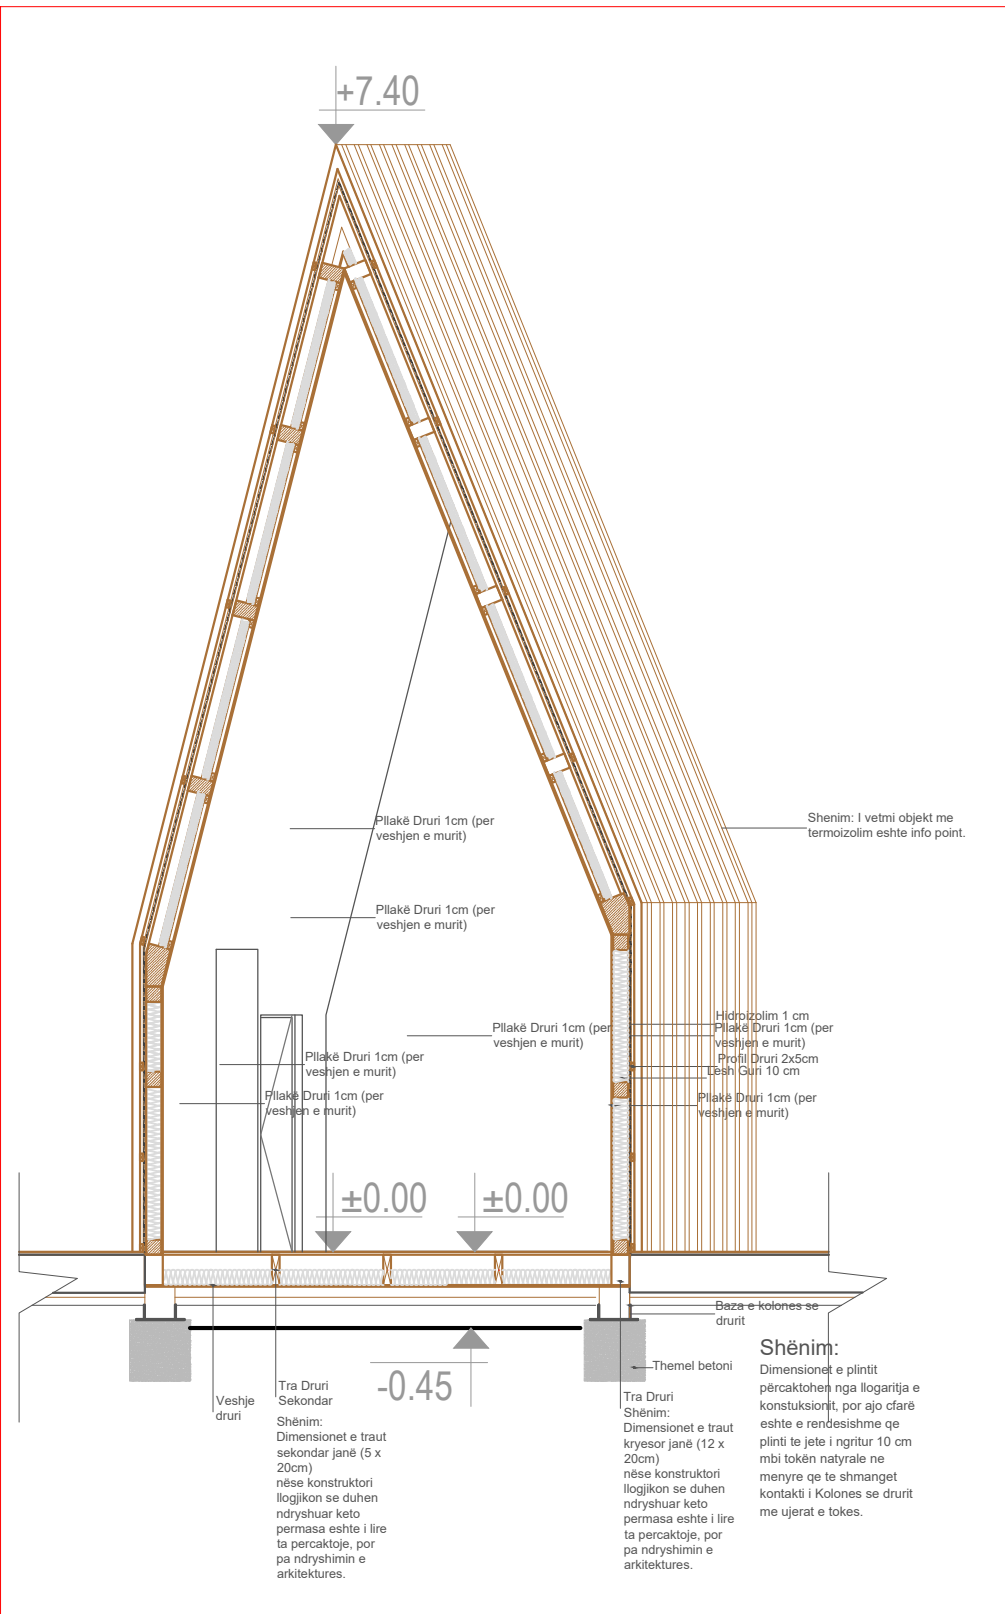

Prerje  
1:100

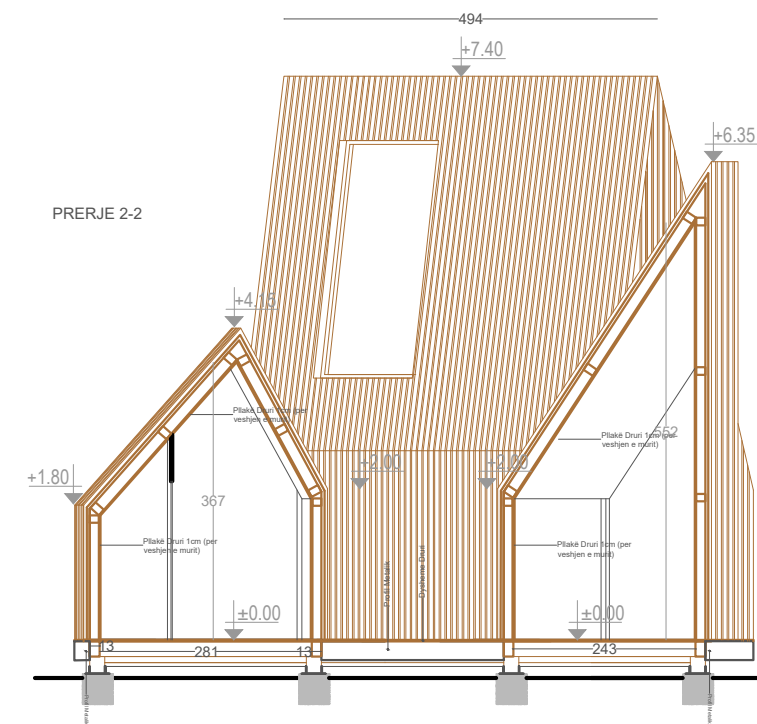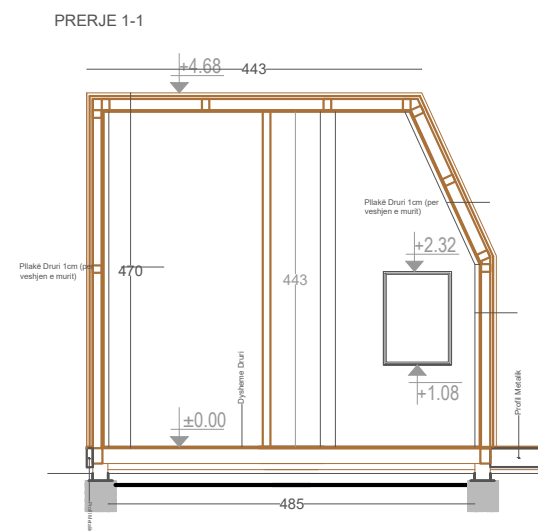

POROSITESI

FONDI SHQIPTAR PER ZHVILLIM

PROJEKTOI

JV ABKONS shpk/METROPOLIS shpk

EMRI I PROJEKTI

"Planet e menaxhimit, interpretimit dhe eksperiencia e vizitorëve për zonën turistike Ujërat Termale, Bënjë" në kuadër të projektit PIUTD.

FLETA NR.

A-12

EMERTIMI I FLETES

Prerje+Detaj

SHKALLA 1/100

VENDODHJA BËNJË,PËRMET, SHQIPËRI

DATA 20 / 12 / 2019

GRUPI I PUNËS

Drejtes Ligjor: Ark. Besnik Aliaj A.1142/1  
Drejtes Teknik: Ark. Sotir Dharmo A.0872/1


Drejtes Grupi : Ark. Endrit Marku A.1204/1

Grupi Projektues: Ark. Erialda Zekthi A. 1566  
Ark. Franc Linxa  
Ark. Keti Hoxha A. 1557

VULA

PLAN  
1:100



DETAJ 1 - STOL DRURI

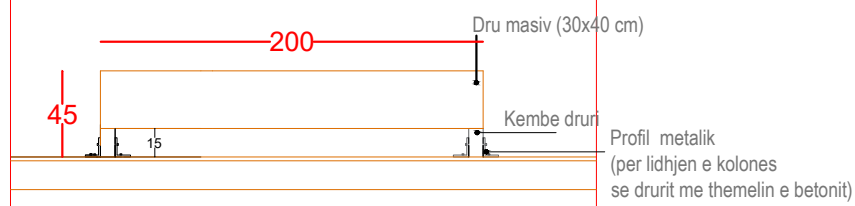

DETAJ 2 - KORIMANO PËR PASARELË DHE BALLKONE

DETAJ I NDERMJETËM I KORIMANO  
lidhje e lire ose me nyje në dy skajet e kolonave  
(shënim: duhet 20cm gjatësisë më tepër për çdo nyje)

DETAJ I FUNDËM I KORIMANO  
lidhje me vida ose lidhje rreth kolonës dhe përfundim me nyje

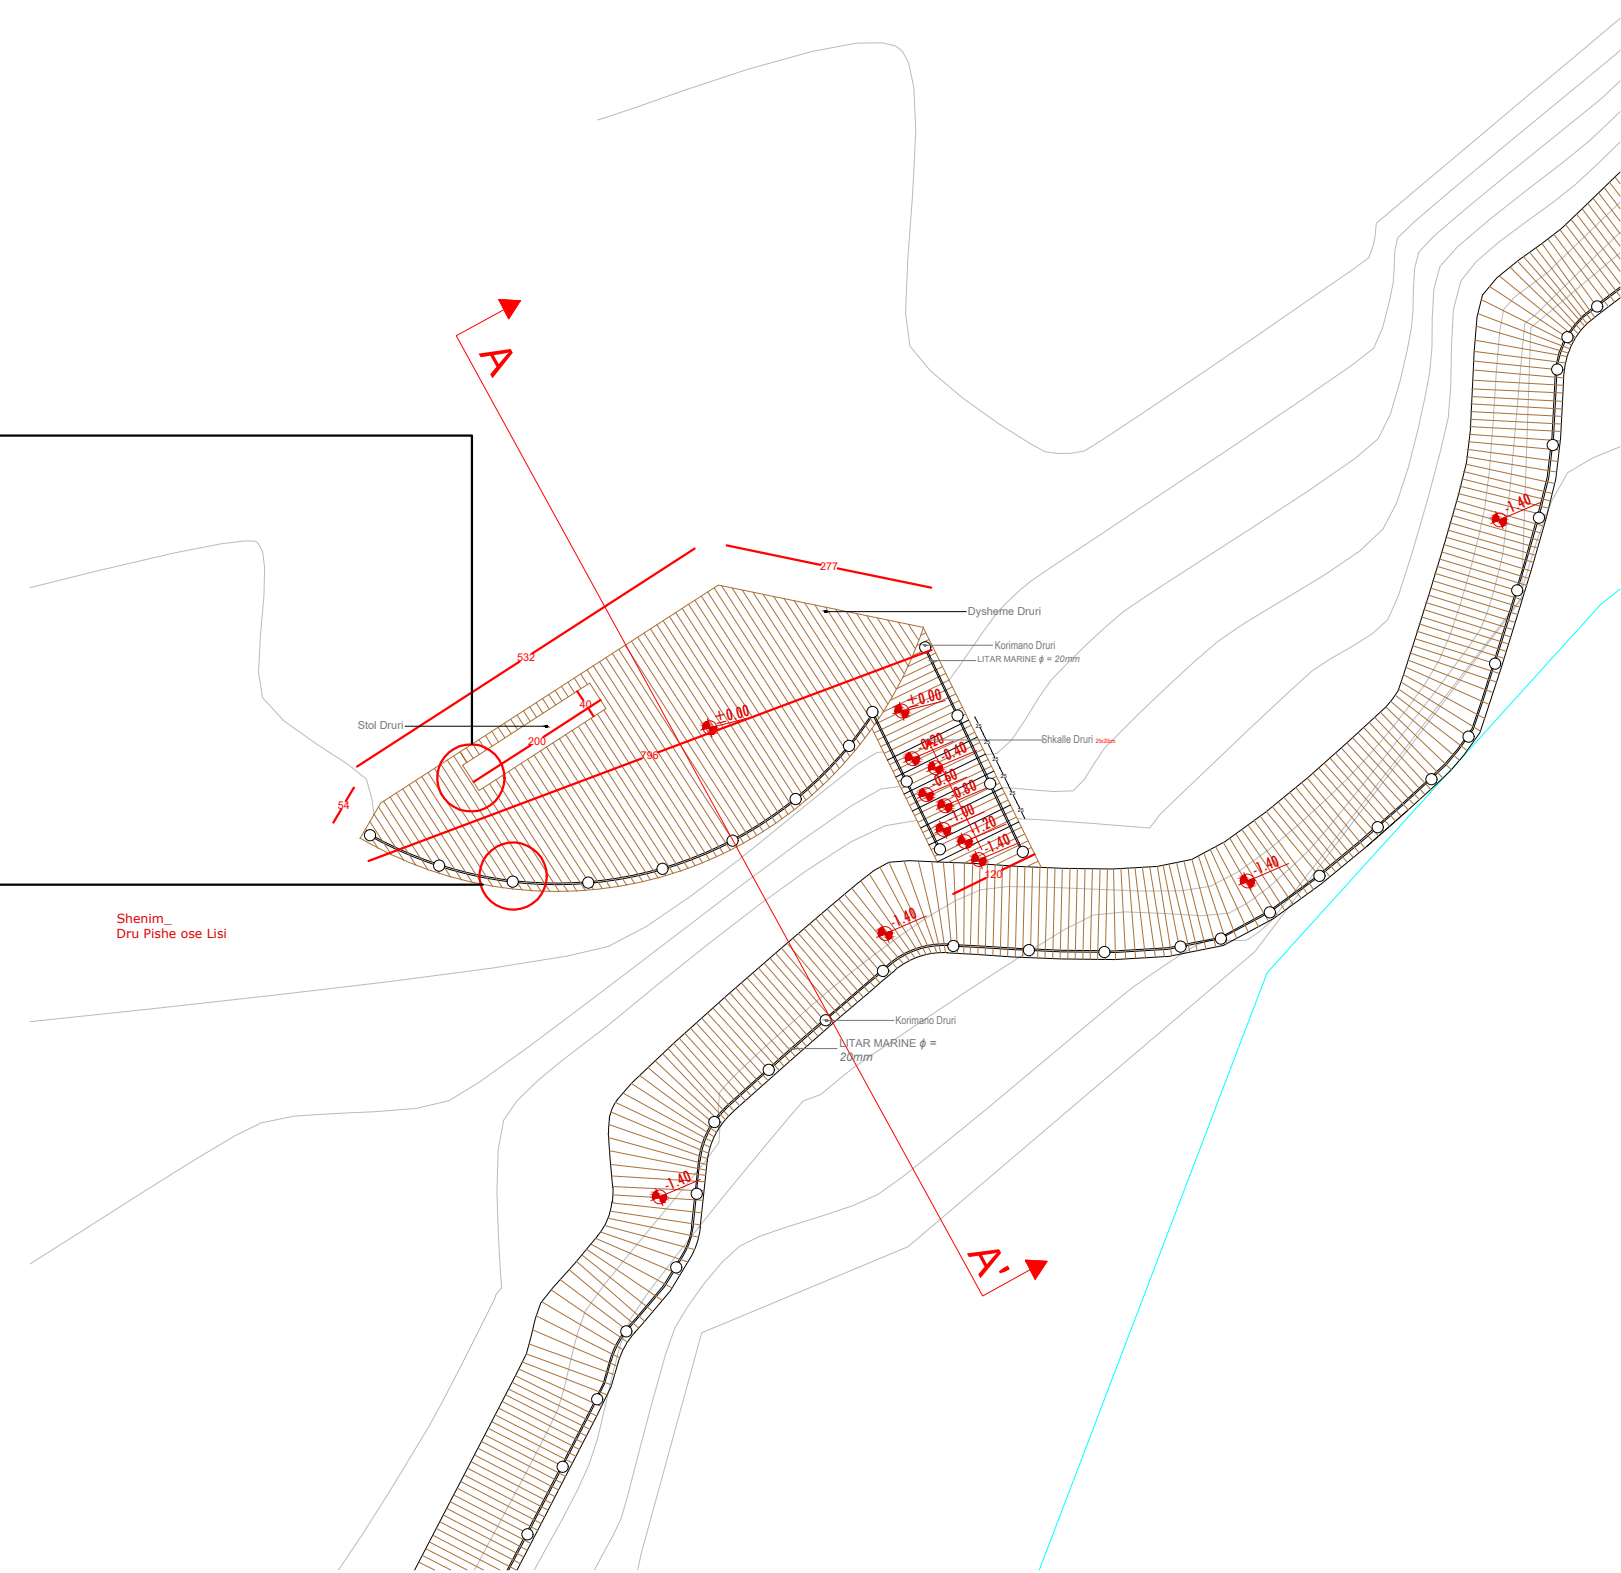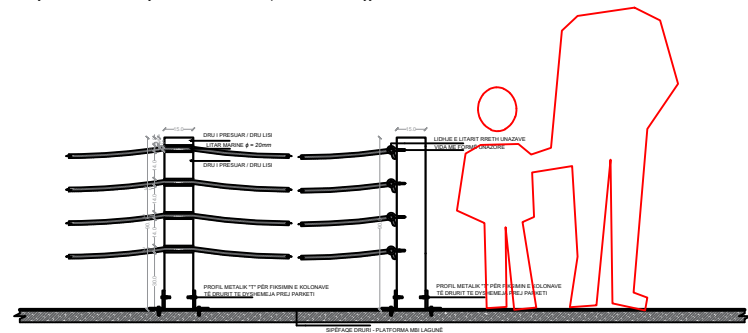

POROSITESI

FONDI SHQIPTAR PER ZHVILLIM

PROJEKTOI

JV ABKONS shpk/METROPOLIS shpk

EMRI I PROJEKTIT

"Planet e menaxhimit, interpretimit dhe eksperiencia e vizitorëve për zonën turistike Ujërat Termale, Bënjë" në kuadër të projektit PIUTD.

FLETA NR.

A-13

EMERTIMI I FLETES

Belvedere 1 - Plan - Detaj

SHKALLA

VENDODHJA BËNJË, PËRMET, SHQIPËRI

DATA 20 / 12 / 2019

GRUPI I PUNËS


Drejtuës Ligjor: Ark. Besnik Aliaj A.1142/1  
Drejtuës Teknik: Ark. Sotir Dharmo A.0872/1

Drejtuës Grupi: Ark. Endrit Marku A.1204/1

Grupi Projektues: Ark. Erialda Zekthi A. 1566  
Ark. Franc Linxa  
Ark. Keti Hoxha A. 1557

VULA

PRERJE  
1:30

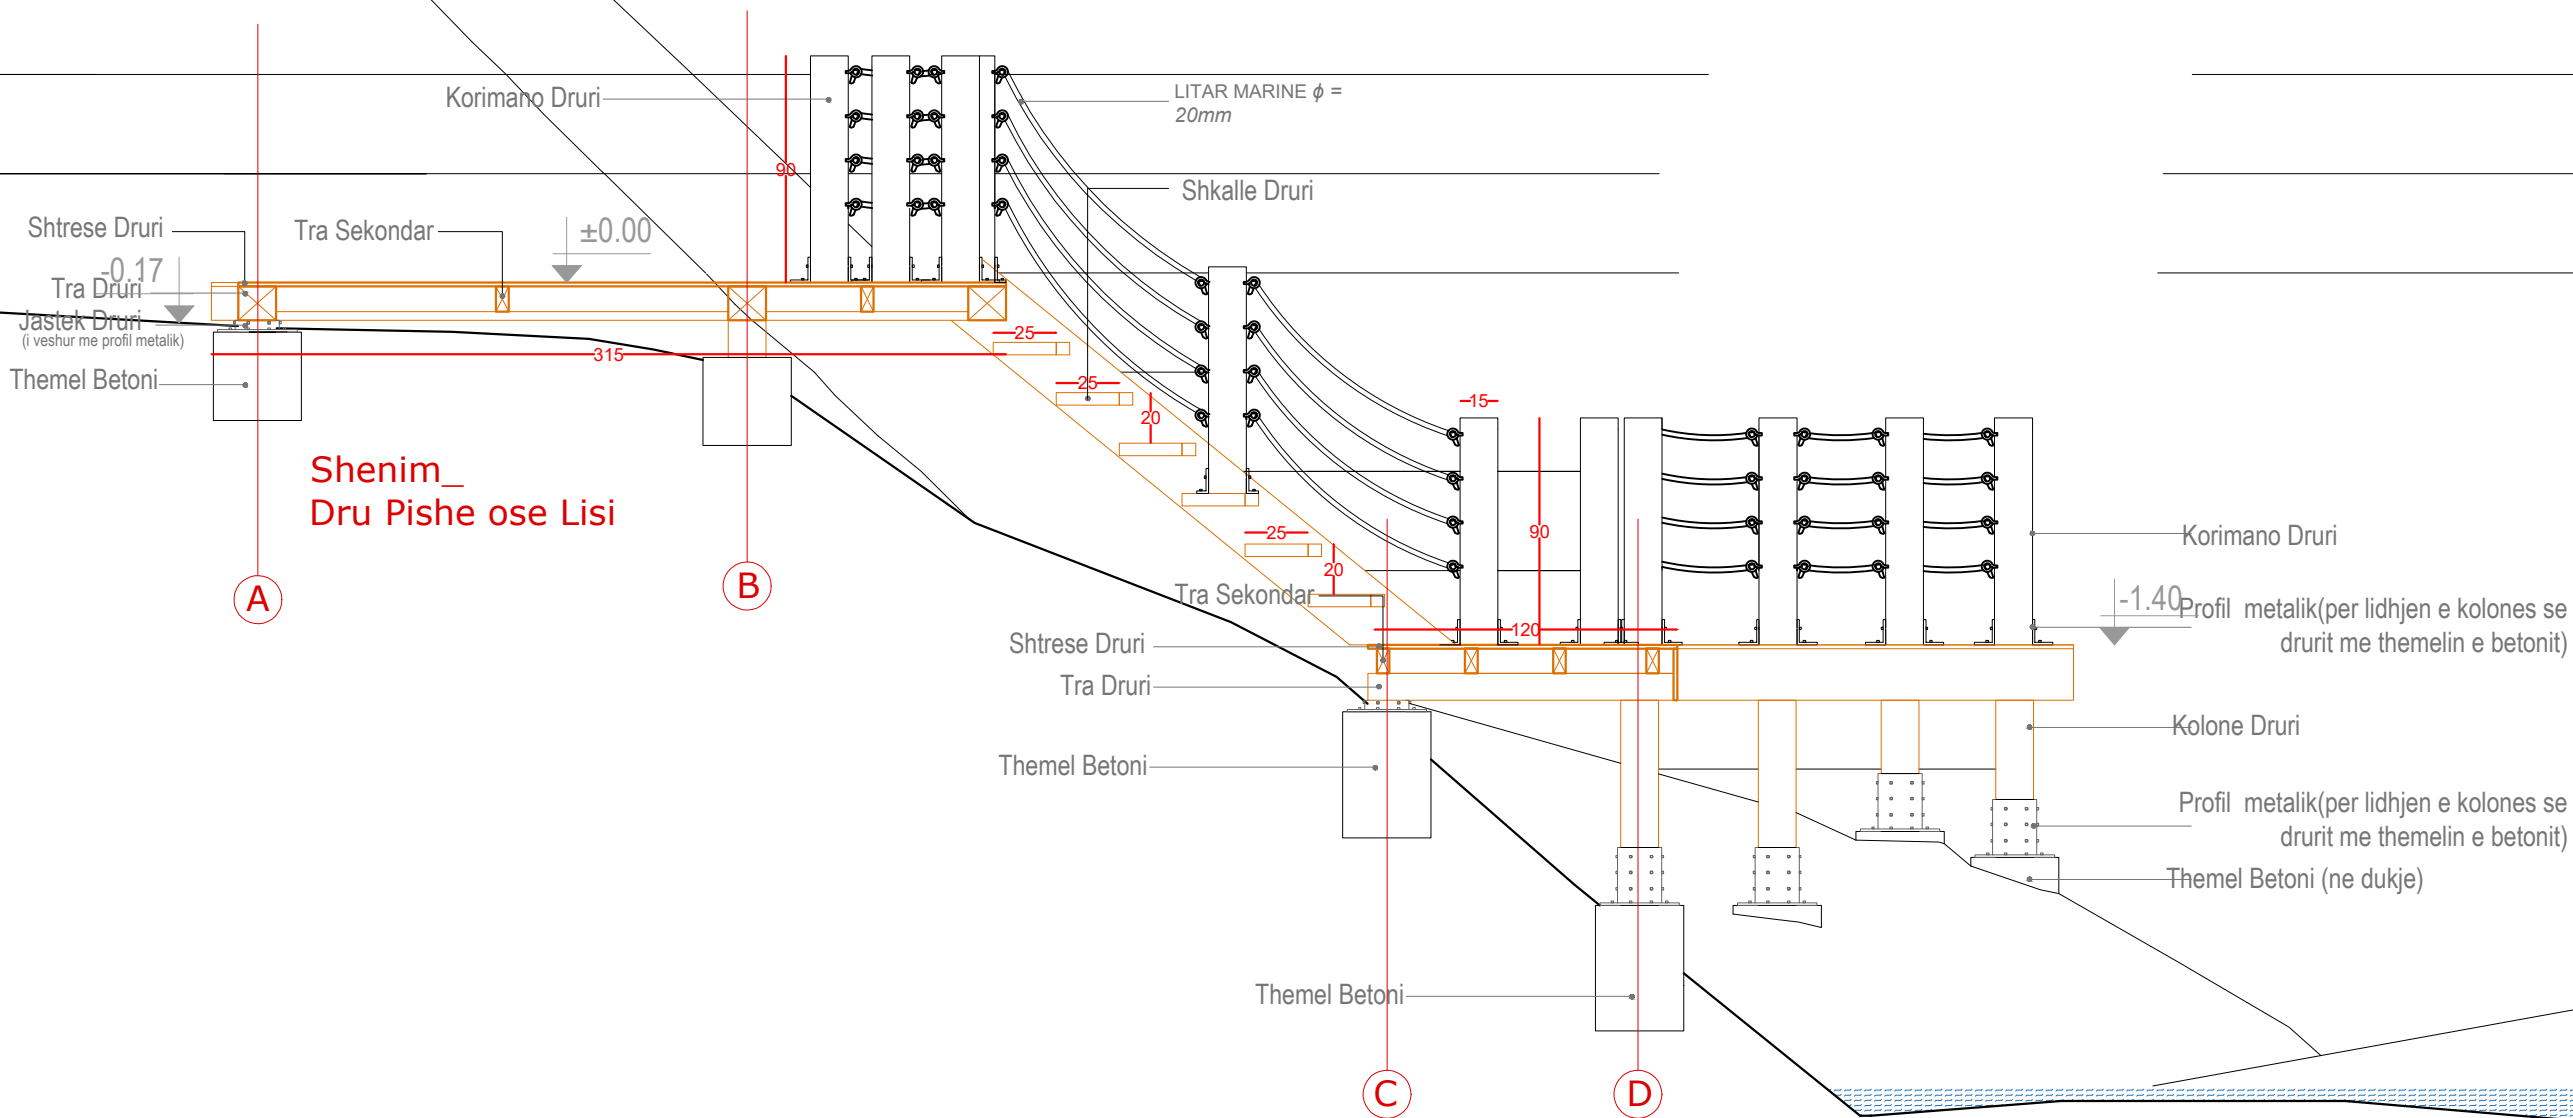

POROSITESI

FONDI SHQIPTAR PER ZHVILLIM

PROJEKTOI

JV ABKONS shpk/METROPOLIS shpk

EMRI I PROJEKTTIT

"Planet e menaxhimit, interpretimit dhe eksperienca e vizitorëve për zonën turistike Ujërat Termale, Bënjë" në kuadër të projektit PIUTD.

FLETA NR.

**A-14**

EMERTIMI I FLETES

Belvedere 1 - Prerje

SHKALLA

VENDODHJA BËNJË, PËRMET, SHQIPËRI

DATA 20 / 12 / 2019

GRUPI I PUNËS

Drejtues Ligjor: Ark. Besnik Aliaj A.1142/1  
Drejtues Teknik: Ark. Sotir Dharmo A.0872/1

Drejtues Grupi : Ark. Endrit Marku A.1204/1


Grupi Projektues: Ark. Erialda Zekthi A. 1566  
Ark. Franc Linxa  
Ark. Keti Hoxha A. 1557

VULA

DETAJ

PLAN  
1:100



DETAJ 1 - STOL DRURI

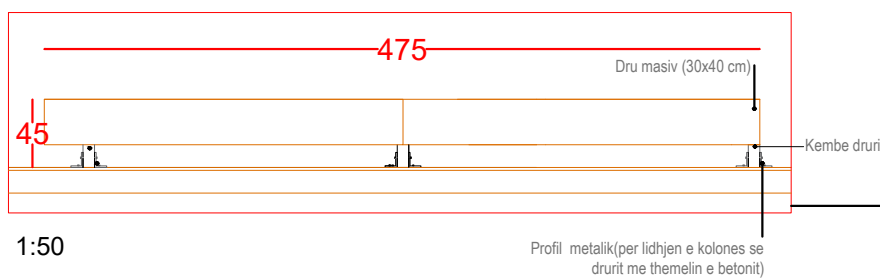

DETAJ 2 - KORIMANO PËR PASARELË DHE BALLKONE

DETAJ I NDERMJETEM I KORIMANO  
lidhje e lire ose me nje në dy skajet e kolonave  
(shënim: duhet 20cm gjatësisë më tepër për çdo nje)

DETAJ I FUNDËM I KORIMANO  
lidhje me vida ose lidhje rreth kolonës dhe përfundim me nje

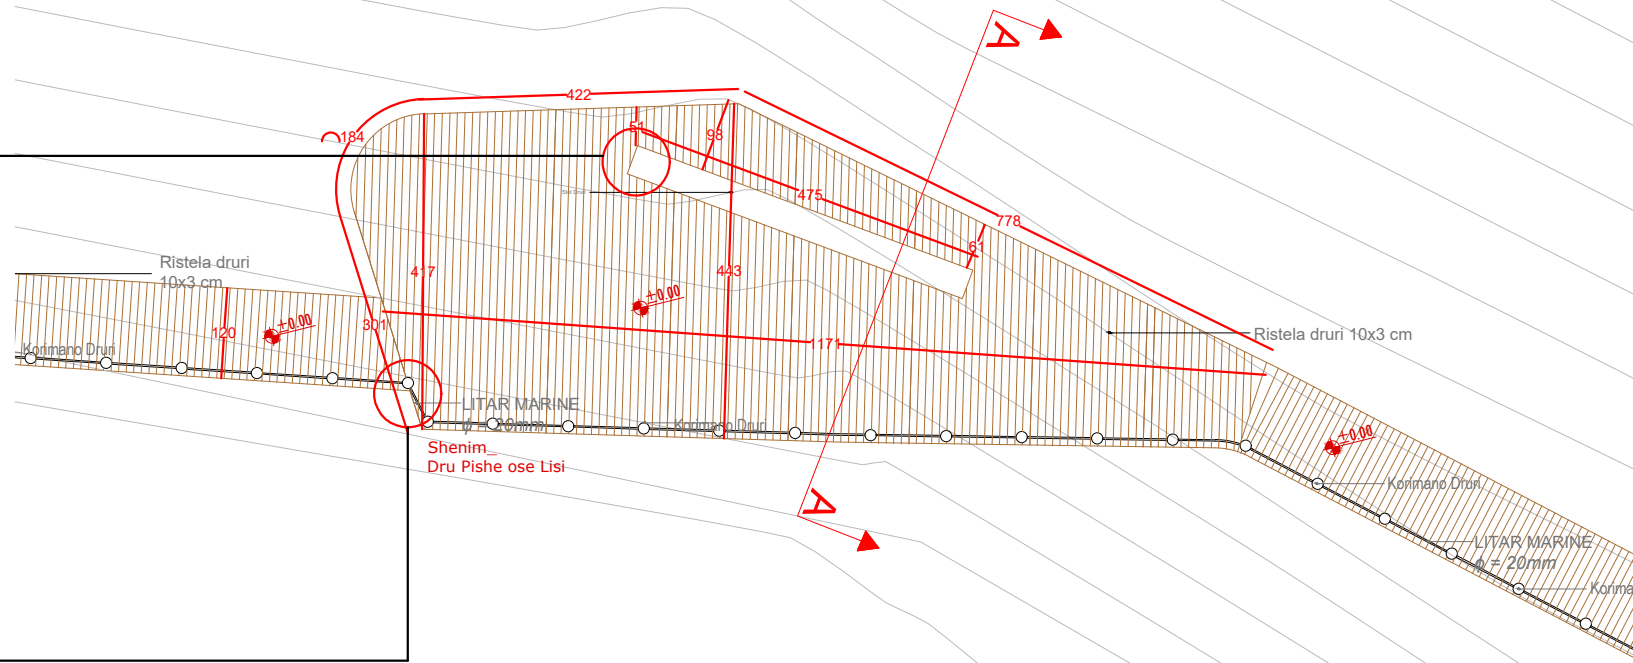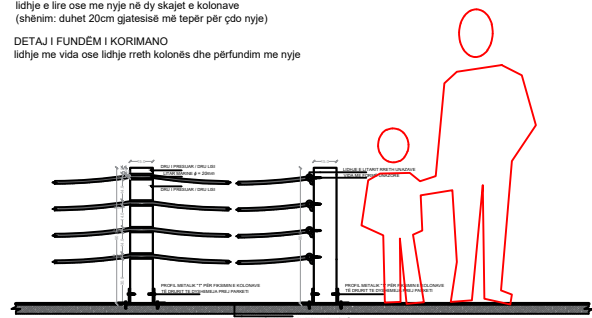

POROSITESI

FONDI SHQIPTAR PER ZHVILLIM

PROJEKTOI

JV ABKONS shpk/METROPOLIS shpk

EMRI I PROJEKTIT

"Planet e menaxhimit, interpretimit dhe eksperienca e vizitorëve për zonën turistike Ujërat Termale, Bënjë" në kuadër të projektit PIUTD.

FLETA NR.

A-15

EMERTIMI I FLETES

Belvedere 2 - Plan - Detaj

SHKALLA

VENDODHJA BËNJË, PËRMET, SHQIPËRI

DATA 20 / 12 / 2019

GRUPI I PUNËS


Drejtues Ligjor: Ark. Besnik Aliaj A.1142/1  
Drejtues Teknik: Ark. Sotir Dharmo A.0872/1

Drejtues Grupi : Ark. Endrit Marku A.1204/1

Grupi Projektues: Ark. Erialda Zekthi A. 1566  
Ark. Franc Linxa  
Ark. Keti Hoxha A. 1557

VULA

PRERJE  
1:20

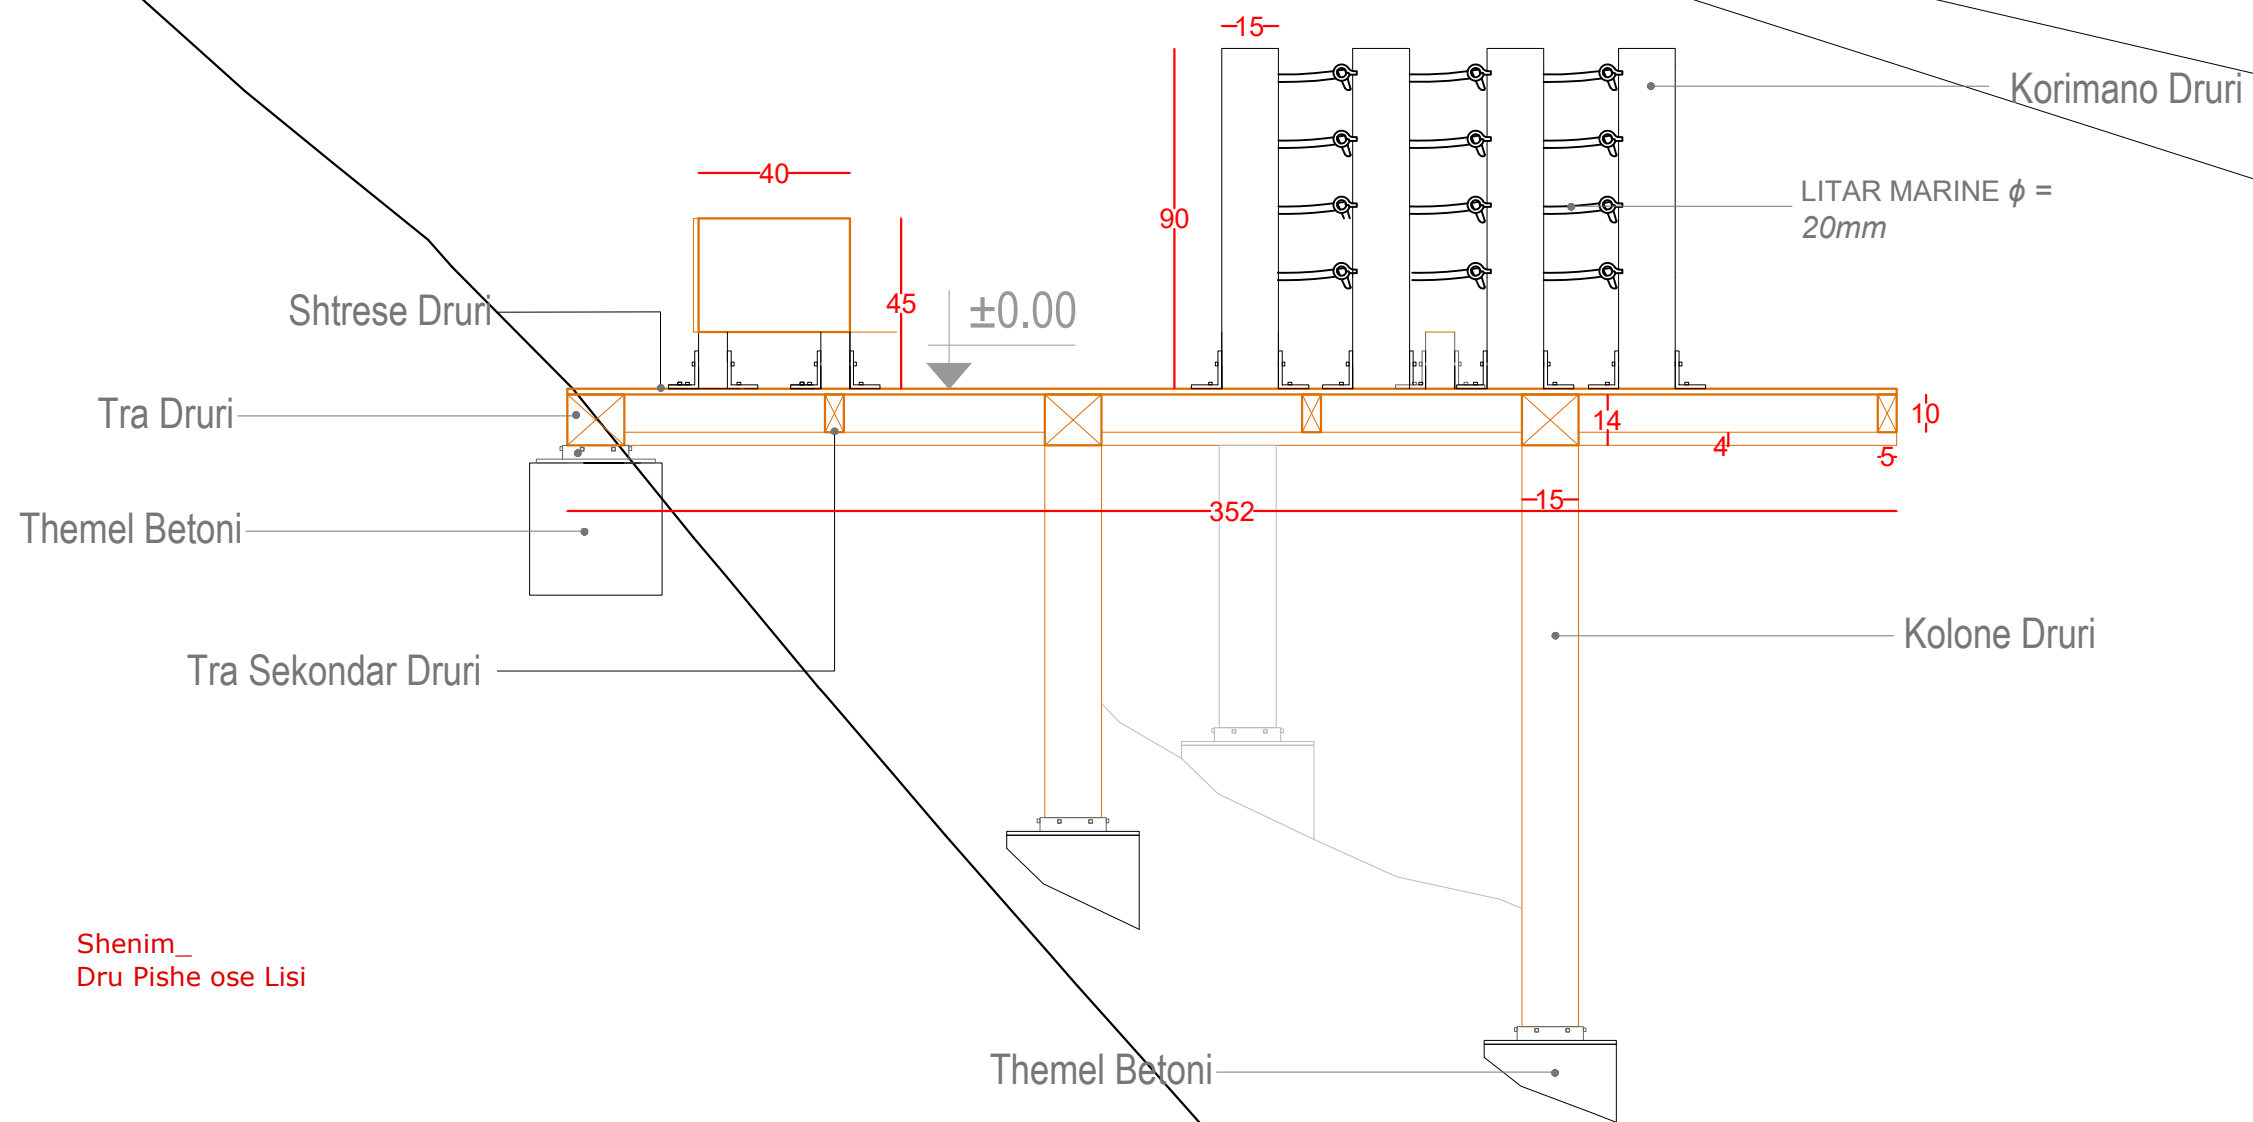

FONDI SHQIPTAR I ZHVILLIMIT  
ALBANIAN DEVELOPMENT FUND

abkons  
LOCAL Knowledge, GLOBAL Standards

MetroPOLIS  
Associated, Architecture & Planning

POROSITESI

FONDI SHQIPTAR PER ZHVILLIM

PROJEKTOI

JV ABKONS shpk/METROPOLIS shpk

EMRI I PROJEKTTIT

"Planet e menaxhimit, interpretimit dhe eksperienca e vizitorëve për zonën turistike Ujërat Termale, Bënjë" në kuadër të projektit PIUTD.

FLETA NR.

**A-16**

EMERTIMI I FLETES

Belvedere 2 - prerje

SHKALLA

VENDODHJA BËNJË, PËRMET, SHQIPËRI

DATA 20 / 12 / 2019

GRUPI I PUNËS

Drejtues Ligjor: Ark. Besnik Aliaj A.1142/1  
Drejtues Teknik: Ark. Sotir Dhamo A.0872/1

Drejtues Grupi : Ark. Endrit Marku A.1204/1


Grupi Projektues: Ark. Erialda Zekthi A. 1566  
Ark. Franc Linxa  
Ark. Keti Hoxha A. 1557

VULA



# DETAJ

## DETAJ 1 - STOL DRURI

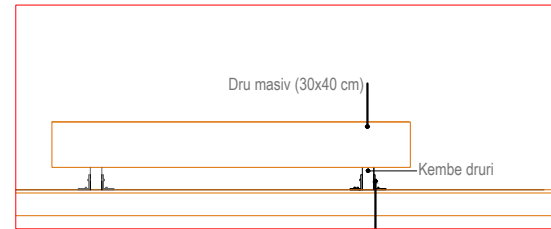


1:50 Profil metalik(per lidhjen e kolones se drurit me themelin e betonit)

## DETAJ 2 - KORIMANO PËR PASARELË DHE BALLKONE


DETAJ I NDERMJETEM I KORIMANO lidhje e lire ose me nje ne dy skajet e kolonave (shënim: duhet 20cm gjatesisë më tepër për çdo nje)

DETAJ I FUNDËM I KORIMANO lidhje me vida ose lidhje rreth kolonës dhe përfundim me nje

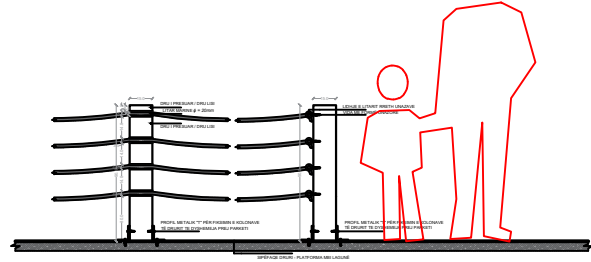

1:50

## PLAN 1:100

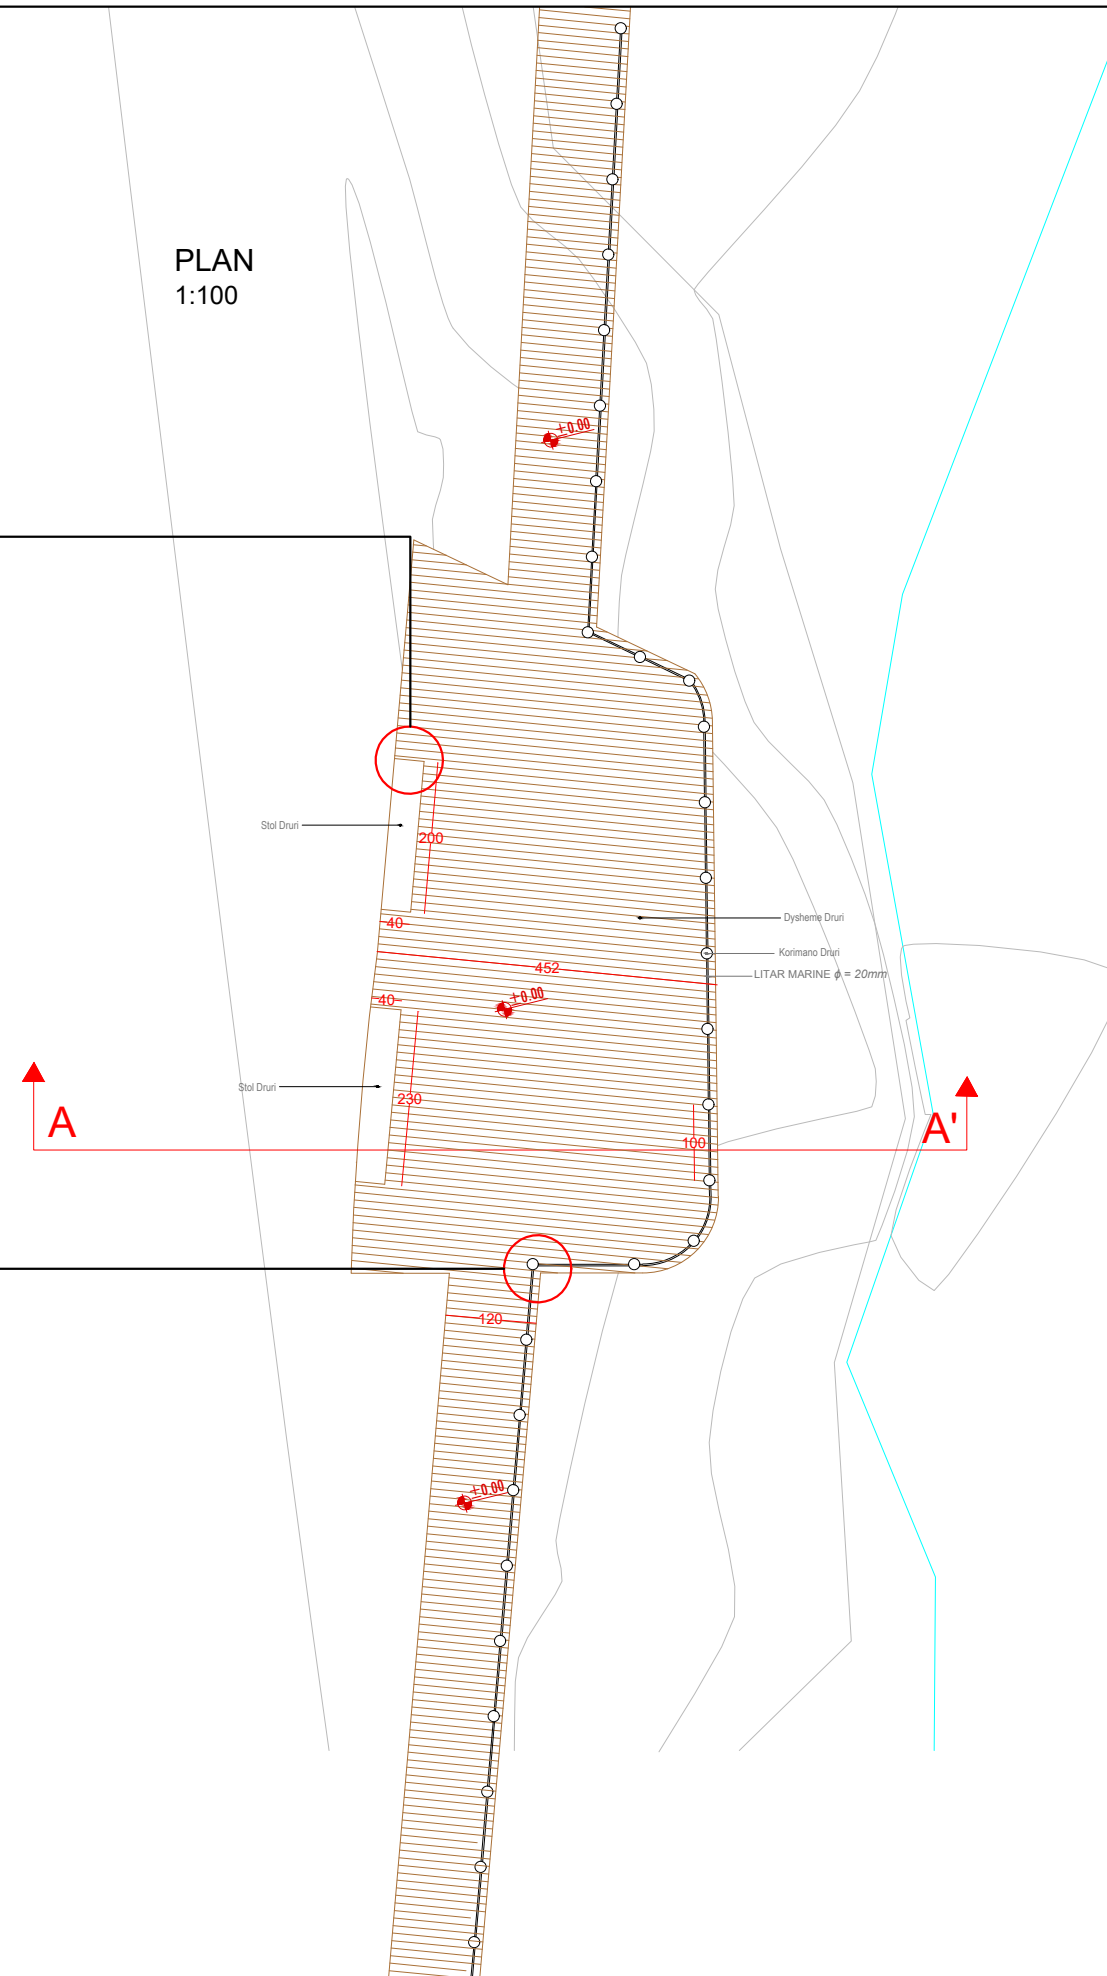

POROSITESI

FONDI SHQIPTAR PER ZHVILLIM

PROJEKTOI

JV ABKONS shpk/METROPOLIS shpk

EMRI I PROJEKTIT

"Planet e menaxhimit, interpretimit dhe eksperienca e vizitorëve për zonën turistike Ujërat Termale, Bënjë" në kuadër të projektit PIUTD.

FLETA NR.

A-17

EMERTIMI I FLETES

Belvedere 3 - Plan - Detaj

SHKALLA

VENDODHJA BËNJË, PËRMET, SHQIPËRI

DATA 20 / 12 / 2019

GRUPI I PUNËS


Drejtues Ligjor: Ark. Besnik Aliaj A.1142/1  
Drejtues Teknik: Ark. Sotir Dhamo A.0872/1

Drejtues Grupi : Ark. Endrit Marku A.1204/1

Grupi Projektues: Ark. Erialda Zekthi A. 1566  
Ark. Franc Linxa  
Ark. Keti Hoxha A. 1557

VULA

PRERJE  
1:20

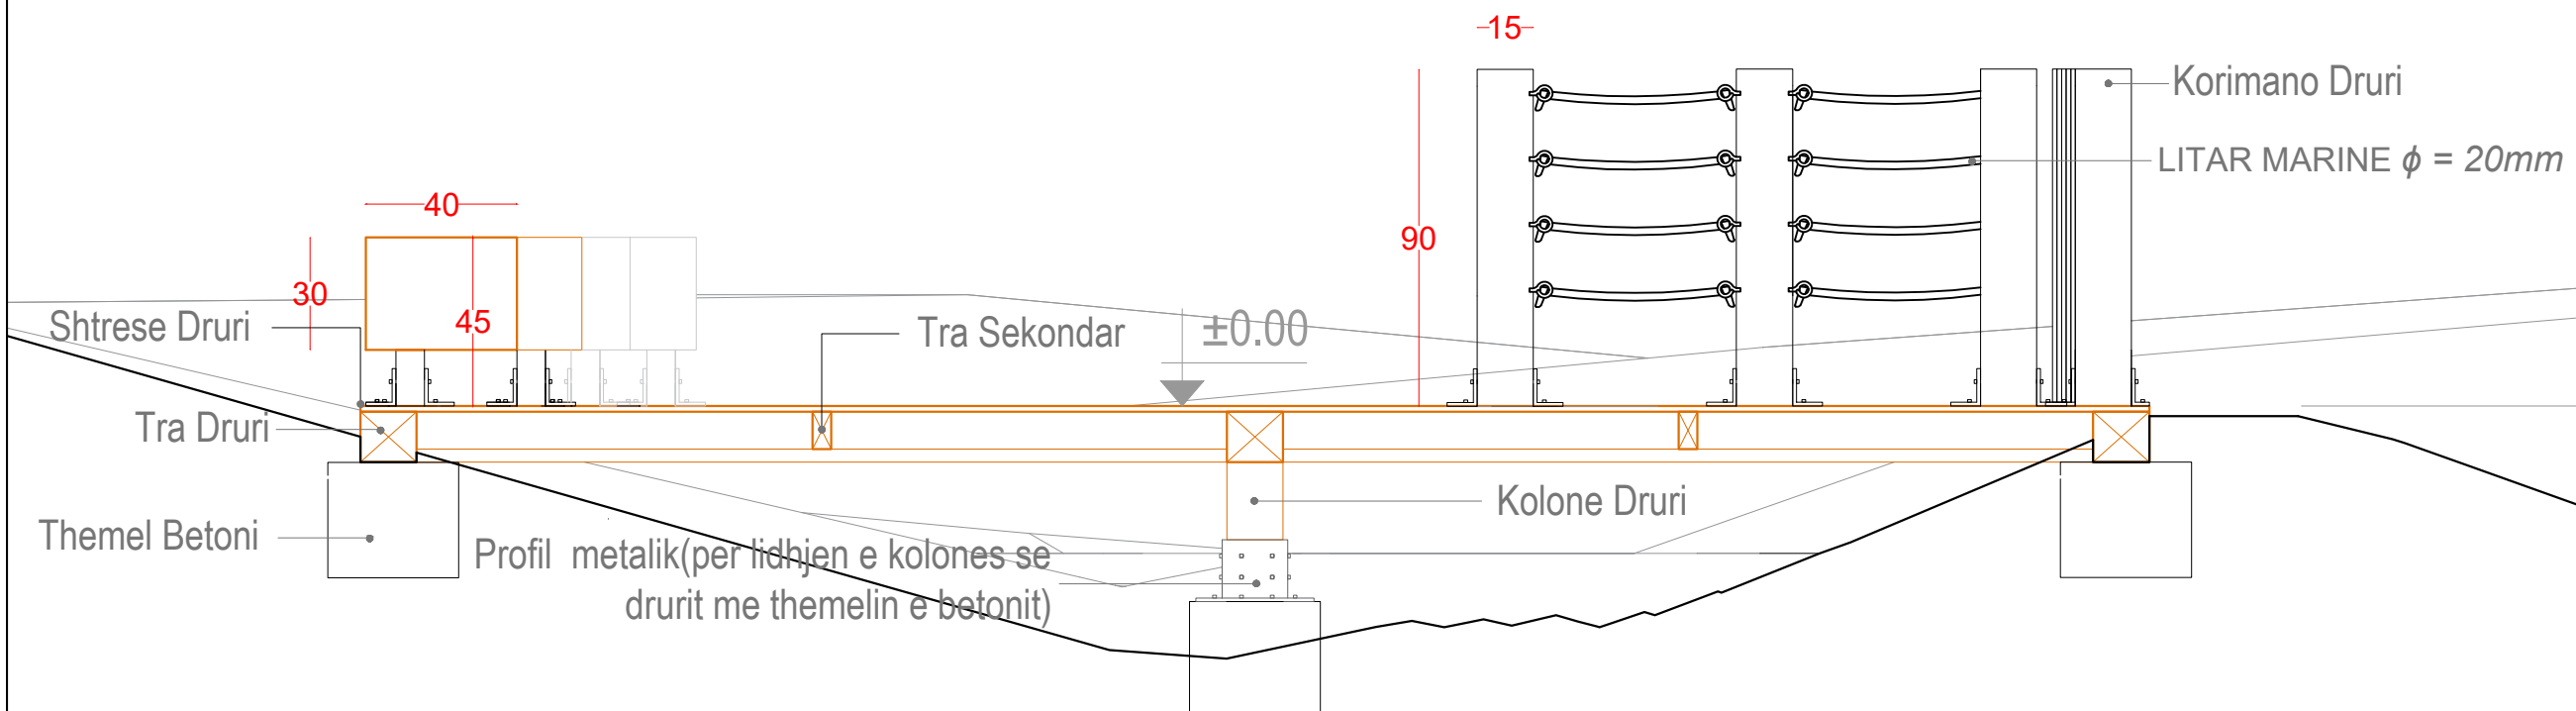

Shenim\_  
Dru Pishe ose Lisi

FONDI SHQIPTAR I ZHVILLIMIT  
ALBANIAN DEVELOPMENT FUND

abkons  
LOCAL Knowledge, GLOBAL Standards

MetroPOLIS  
Associated, Architecture & Planning

POROSITESI

FONDI SHQIPTAR PER ZHVILLIM

PROJEKTOI

JV ABKONS shpk/METROPOLIS shpk

EMRI I PROJEKTIT

"Planet e menaxhimit, interpretimit dhe eksperienca e vizitorëve për zonën turistike Ujërat Termale, Bënjë" në kuadër të projektit PIUTD.

FLETA NR.

**A-18**

EMERTIMI I FLETES

Belvedere 3 - Prerje

SHKALLA

VENDODHJA BËNJË, PËRMET, SHQIPËRI

DATA 20 / 12 / 2019

GRUPI I PUNËS

Drejtues Ligjor: Ark. Besnik Aliaj A.1142/1  
Drejtues Teknik: Ark. Sotir Dhamo A.0872/1

Drejtues Grupi : Ark. Endrit Marku A.1204/1



Grupi Projektues: Ark. Erialda Zekthi A. 1566  
Ark. Franc Linxa  
Ark. Keti Hoxha A. 1557

VULA



Prerje A-A  
1:100


Detaj  
1:10

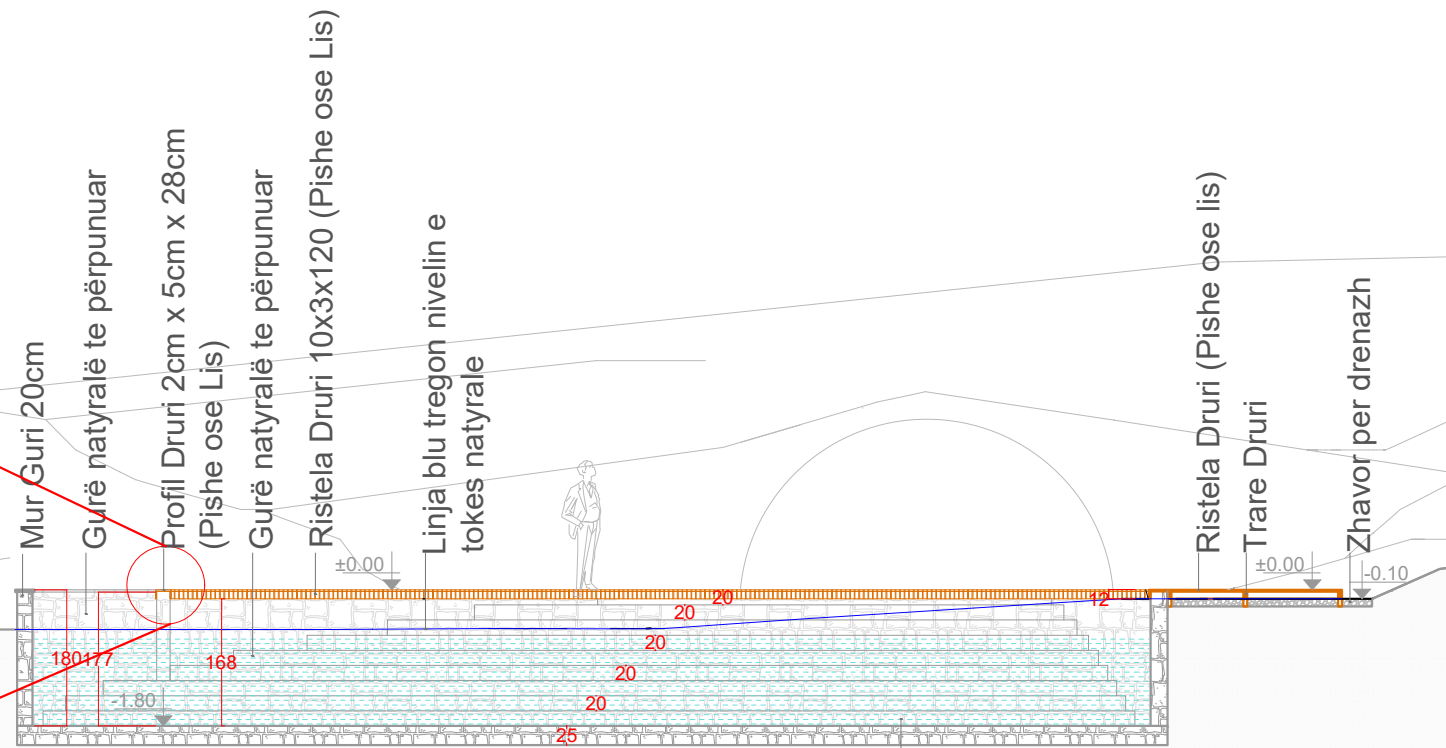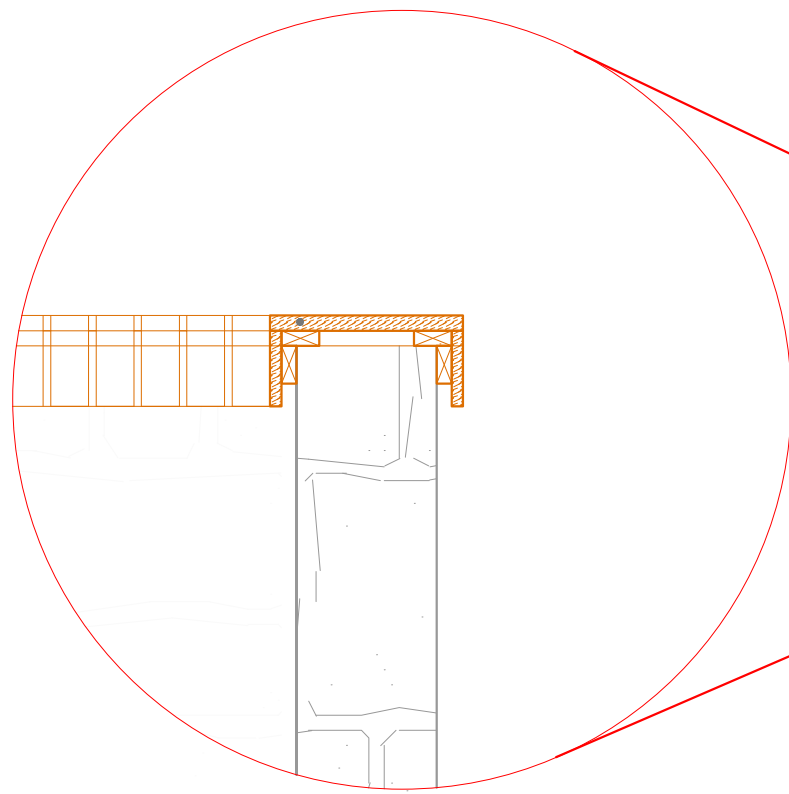

Shkalle te punuara me gure  
Shënim:  
Per faktin se shkallet do jene gjithnje ne kontakt me ujin eshte menduar te evitohet druri, por te behen me gure. Permasat e te cilit mund ti caktoje inxhinieri.


### Detaj

1:20  
DETAJ 1 - TABELAT INFORMUESE NË VASKAT E BËNJËS

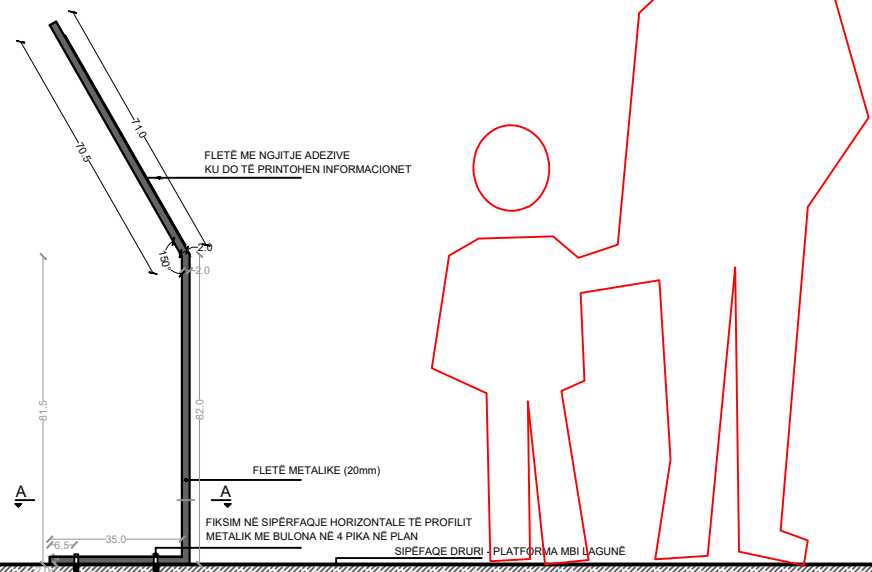


### Plan

1:100

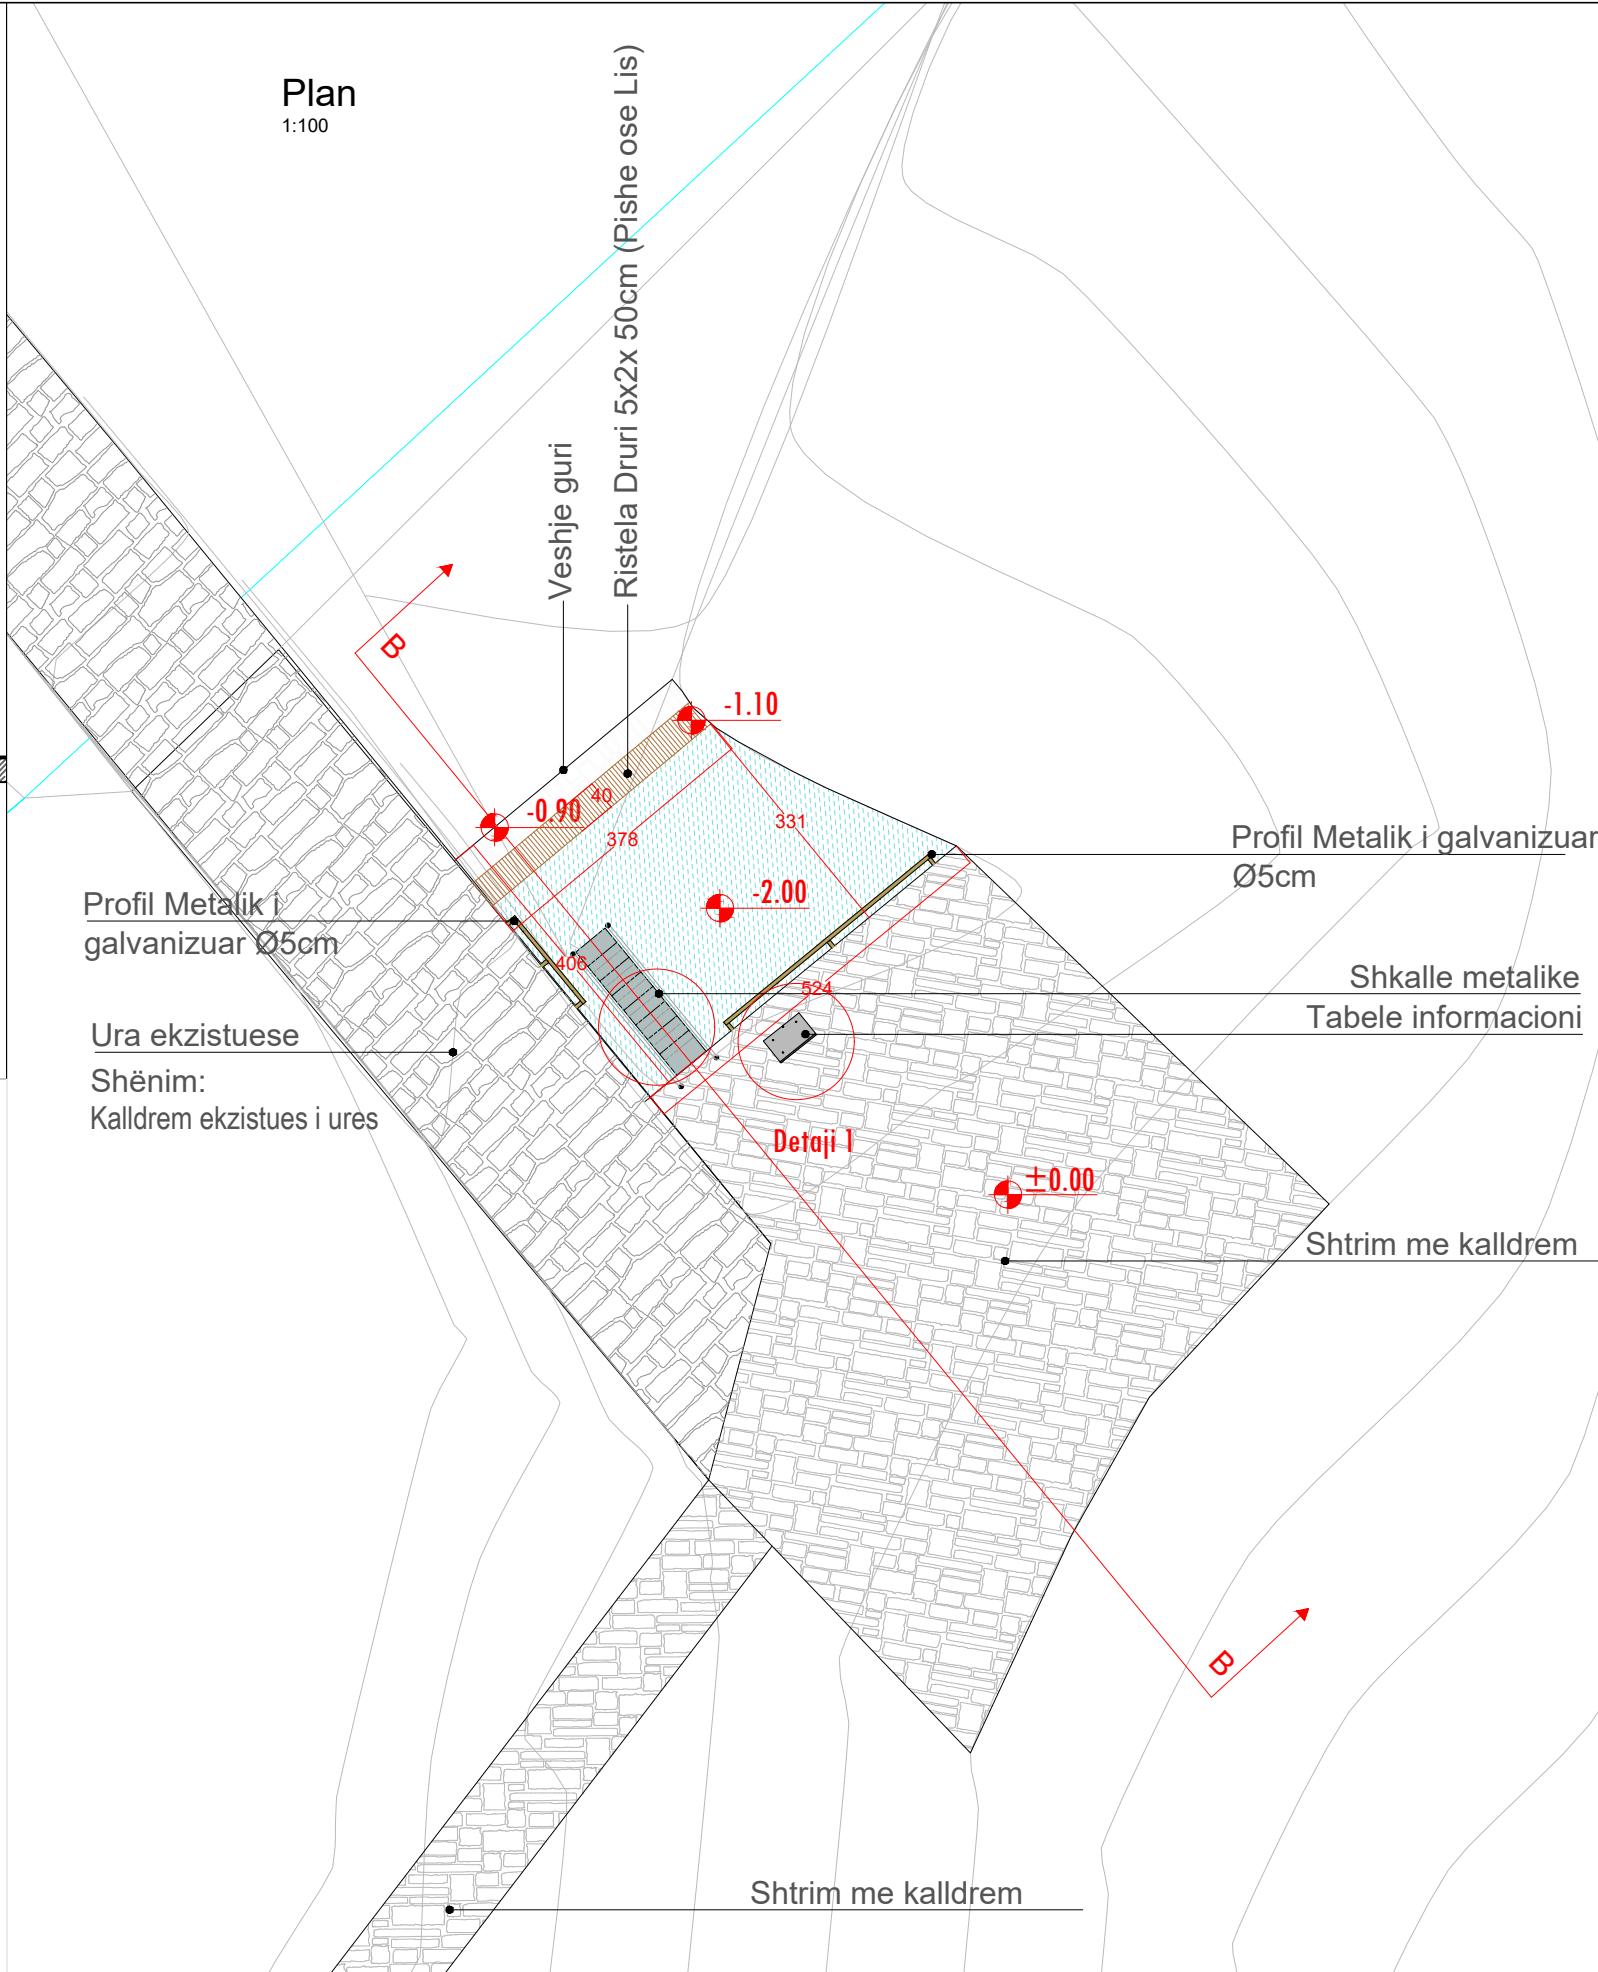

### Detaj

1:50  
DETAJ 2 - Shkallaret metalike ne vasken 2

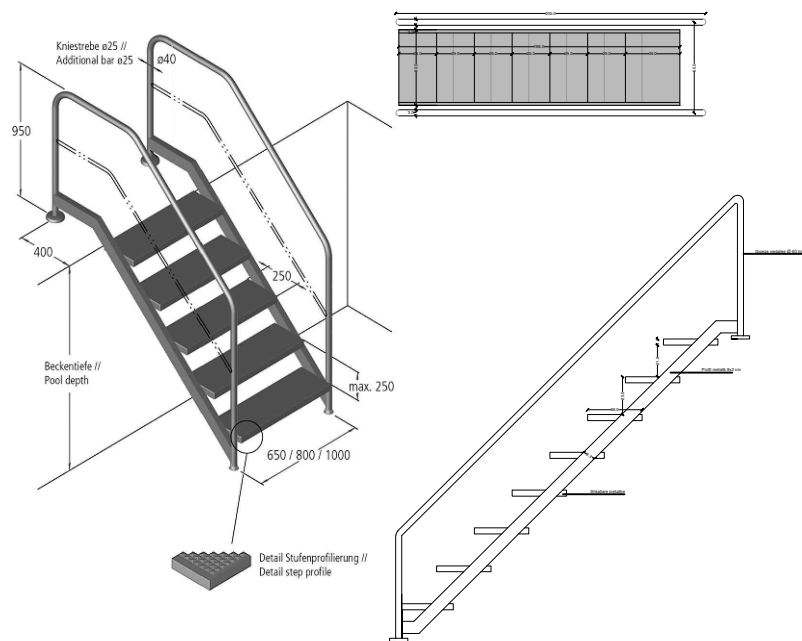

POROSITESI

FONDI SHQIPTAR PER ZHVILLIM

PROJEKTOI

JV ABKONS shpk/METROPOLIS shpk

EMRI I PROJEKTI

"Planet e menaxhimit, interpretimit dhe eksperienca e vizitorëve për zonën turistike Ujërat Termale, Bënjë" në kuadër të projektit PIUTD.

FLETA NR.

A-21

EMERTIMI I FLETES

Pishina 2 - Plan - Detaj

SHKALLA

VENDODHJA BËNJË,PËRMET, SHQIPËRI

DATA 20 / 12 / 2019

GRUPI I PUNËS


Drejtes Ligjor: Ark. Besnik Aliaj A.1142/1  
Drejtes Teknik: Ark. Sotir Dharmo A.0872/1

Drejtes Grupi : Ark. Endrit Marku A.1204/1

Grupi Projektues: Ark. Erialda Zekthi A. 1566  
Ark. Franc Linxa  
Ark. Keti Hoxha A. 1557

VULA

Prerje  
1:50

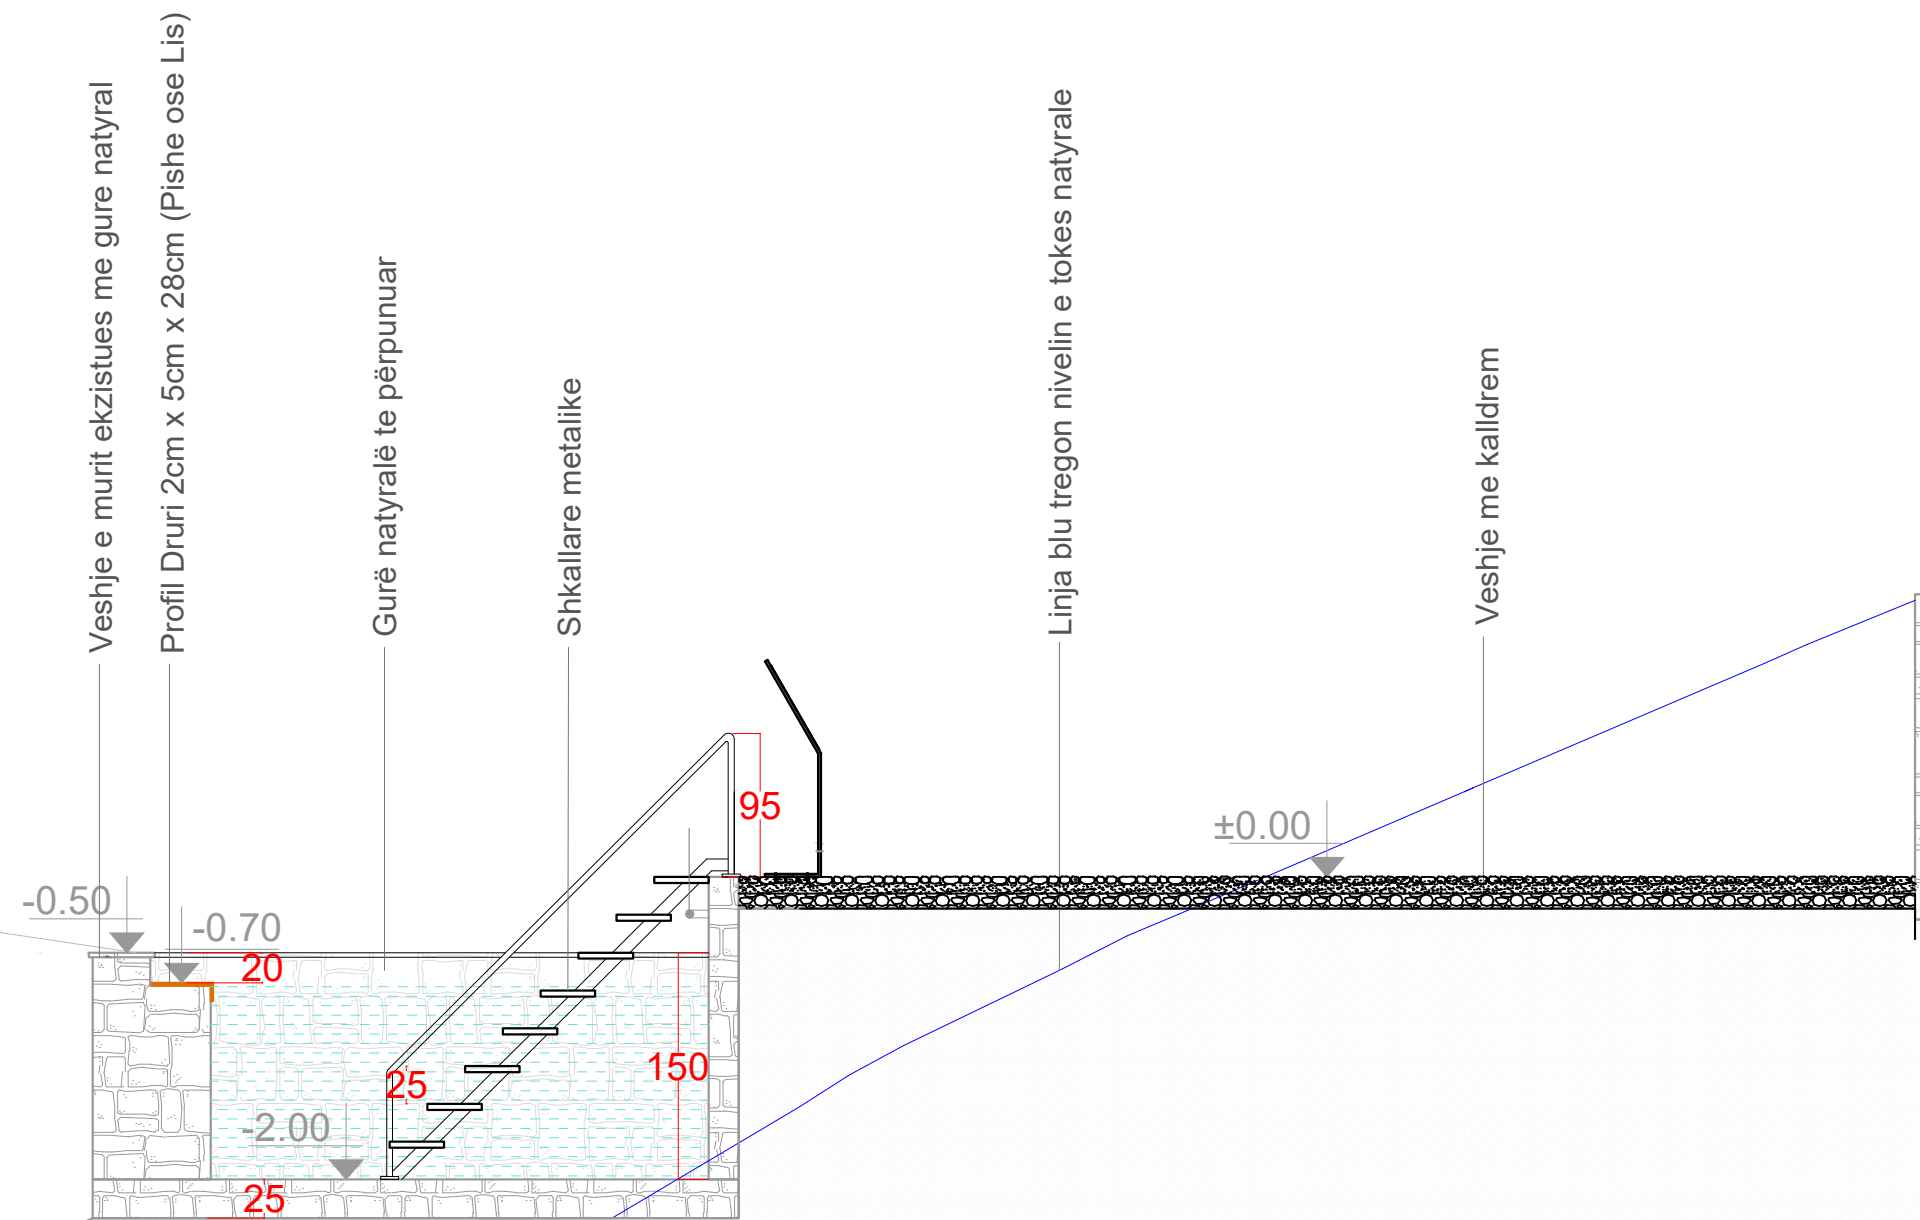

FONDI SHQIPTAR I ZHVILLIMIT  
ALBANIAN DEVELOPMENT FUND

abkons  
LOCAL Knowledge, GLOBAL Standards

MetroPOLIS  
Associated, Architecture & Planning

POROSITESI

FONDI SHQIPTAR PER ZHVILLIM

PROJEKTOI

JV ABKONS shpk/METROPOLIS shpk

EMRI I PROJEKTIT

"Planet e menaxhimit, interpretimit dhe eksperienca e vizitorëve për zonën turistike Ujërat Termale, Bënjë" në kuadër të projektit PIUTD.

FLETA NR.

A-22

EMERTIMI I FLETES

Pishina 2 - Prerje

SHKALLA

VENDODHJA BËNJË,PËRMET, SHQIPËRI

DATA 20 / 12 / 2019

GRUPI I PUNËS

Drejtes Ligjor: Ark. Besnik Aliaj A.1142/1  
Drejtes Teknik: Ark. Sotir Dhama A.0872/1

Drejtes Grupi : Ark. Endrit Marku A.1204/1

Grupi Projektues: Ark. Erialda Zekthi A. 1566  
Ark. Franc Linxa  
Ark. Keti Hoxha A. 1557

VULA

# Detaj

1:20


## DETAJ 1 - KORIMANO NË PASARELAT E LAGUNËS

### DETAJ I NDËRMJETËM I KORIMANO



lidhje e lire ose me nyje në dy skajet e kolonave  
(shënim: duhet 20cm gjatësisë më tepër për çdo nyje)

### DETAJ I FUNDËM I KORIMANO

lidhje me vida ose lidhje rreth kolonës dhe përfundim me nyje

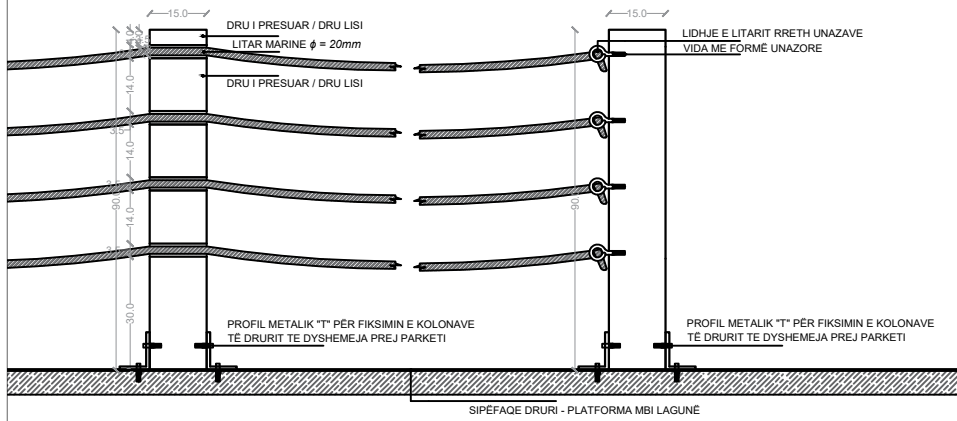


## DETAJ 2 - TABELAT INFORMUESE NË VASKAT E BËNJËS

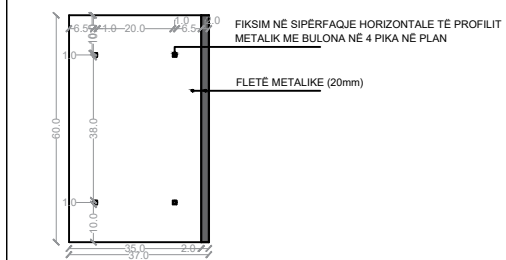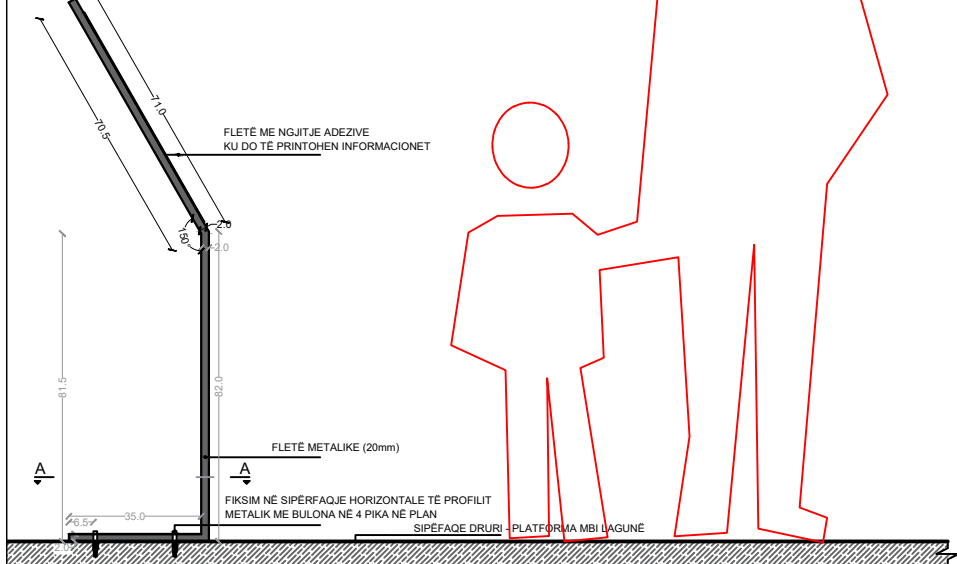

# Plan

1:150

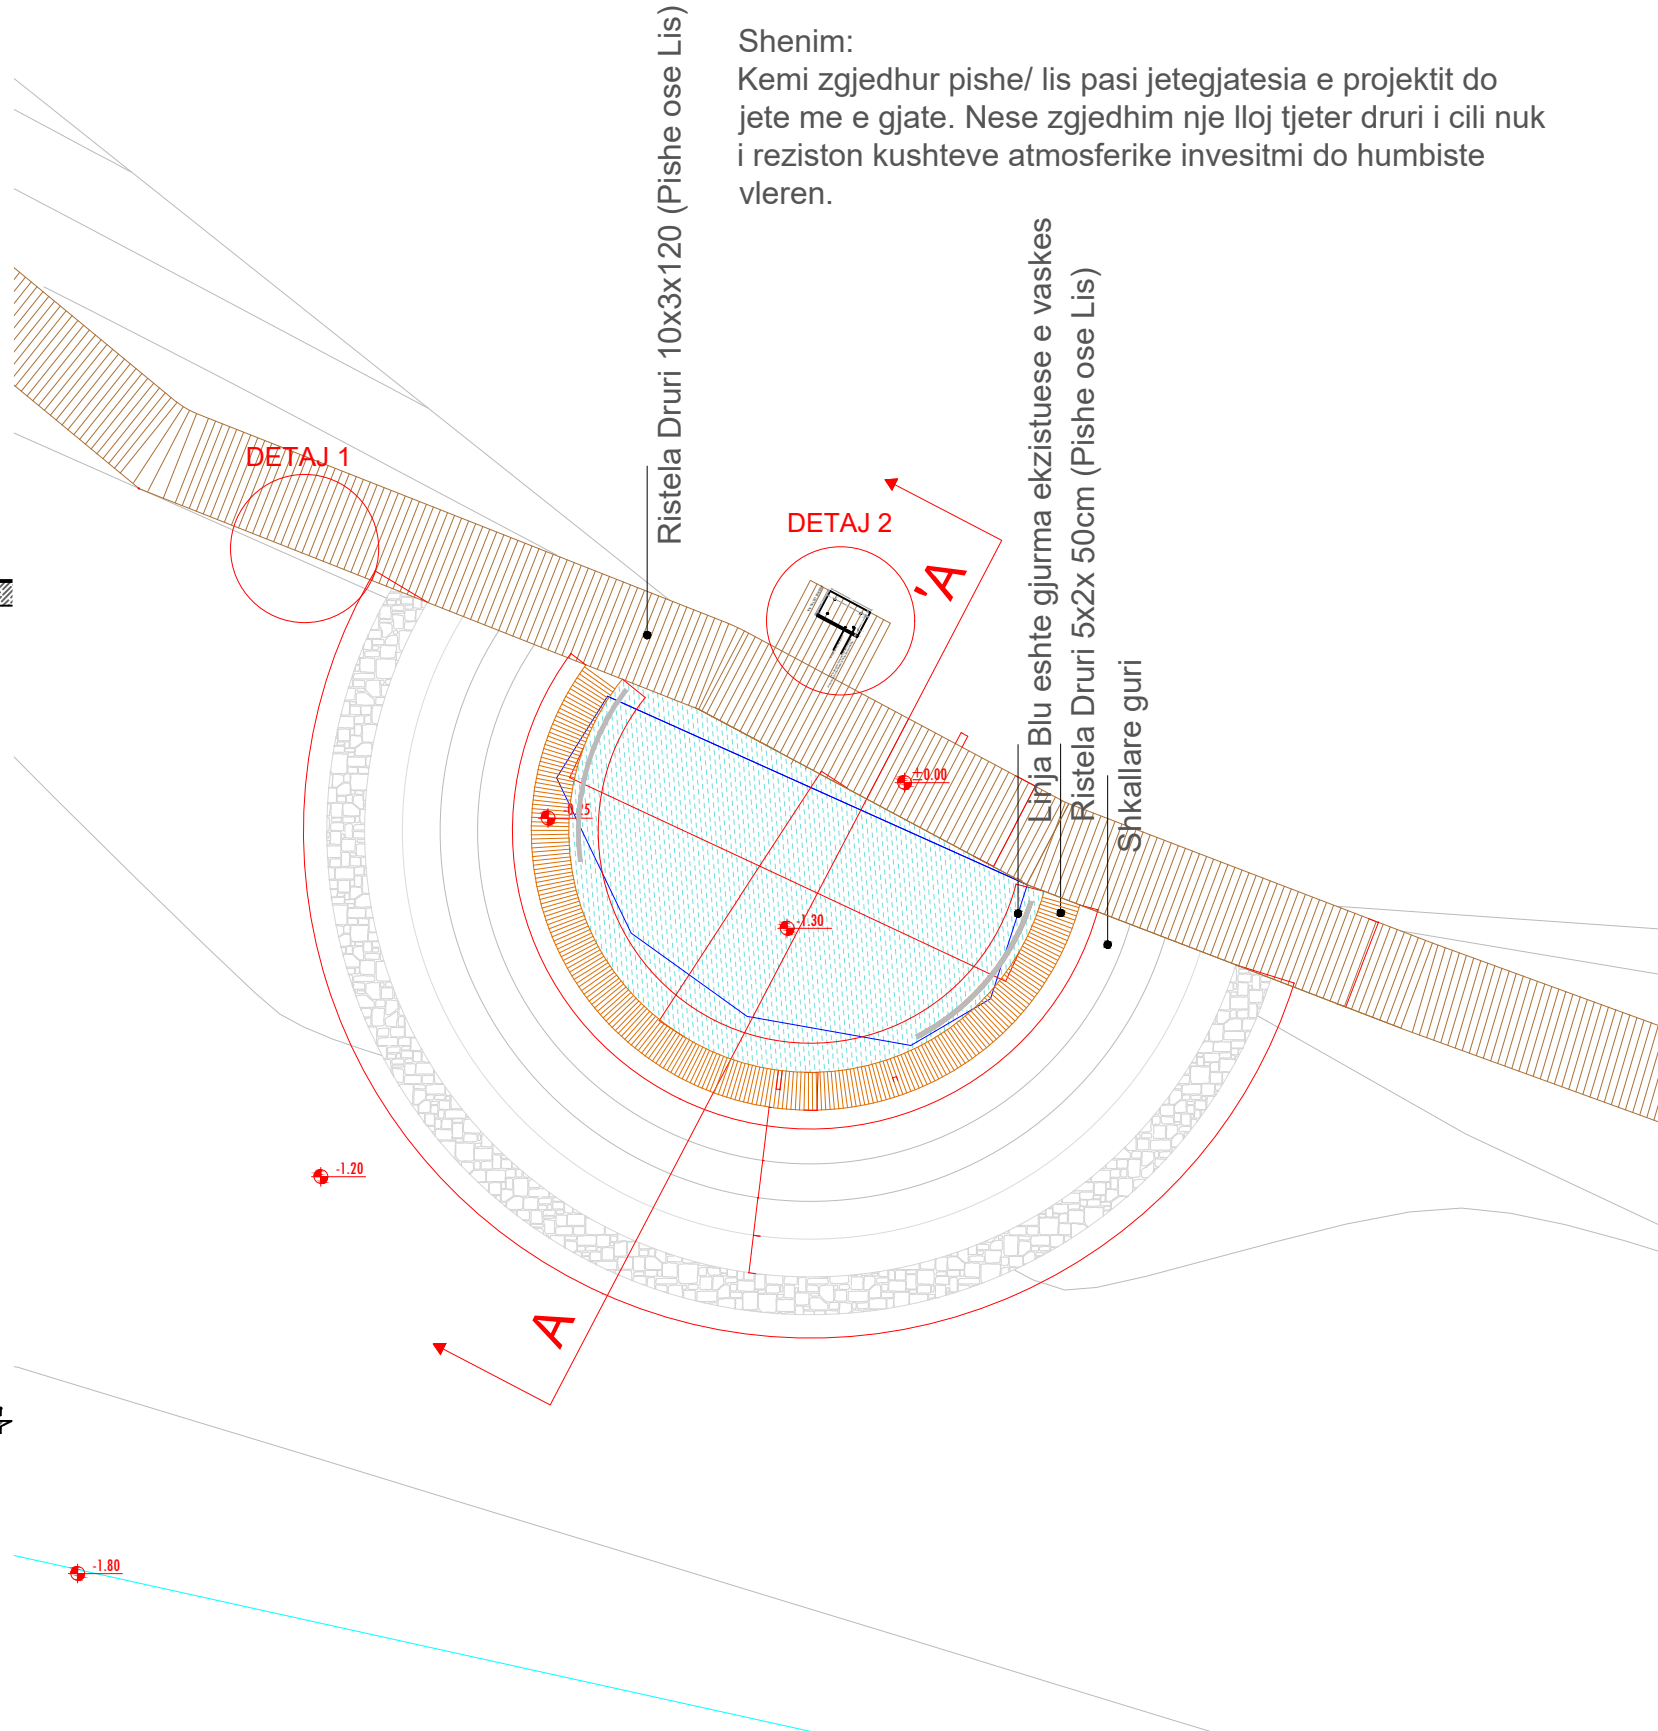

### Shënim:

Kemi zgjedhur pishe/ lis pasi jetegjatesia e projektit do jete me e gjate. Nese zgjedhim nje lloj tjetër druri i cili nuk i reziston kushteve atmosferike investimi do humbiste vleren.



PROPOSITESI

FONDI SHQIPTAR PER ZHVILLIM

PROJEKTOI

JV ABKONS shpk/METROPOLIS shpk

EMRI I PROJEKTTIT

"Planet e menaxhimit, interpretimit dhe eksperienca e vizitorëve për zonën turistike Ujërat Termale, Bënjë" në kuadër të projektit PIUTD.

FLETA NR.

A-23

EMERTIMI I FLETES

Pishina 3 - Plan - Detaj

SHKALLA

VENDODHJA BËNJË, PËRMET, SHQIPËRI

DATA 20 / 12 / 2019

GRUPI I PUNËS


Drejtuës Ligjor: Ark. Besnik Aliaj A.1142/1  
Drejtuës Teknik: Ark. Sotir Dharmo A.0872/1

Drejtuës Grupi : Ark. Endrit Marku A.1204/1


Grupi Projektues: Ark. Erialda Zekthi A. 1566  
Ark. Franc Linxa  
Ark. Keti Hoxha A. 1557

VULA

Prerje A-A  
1:100

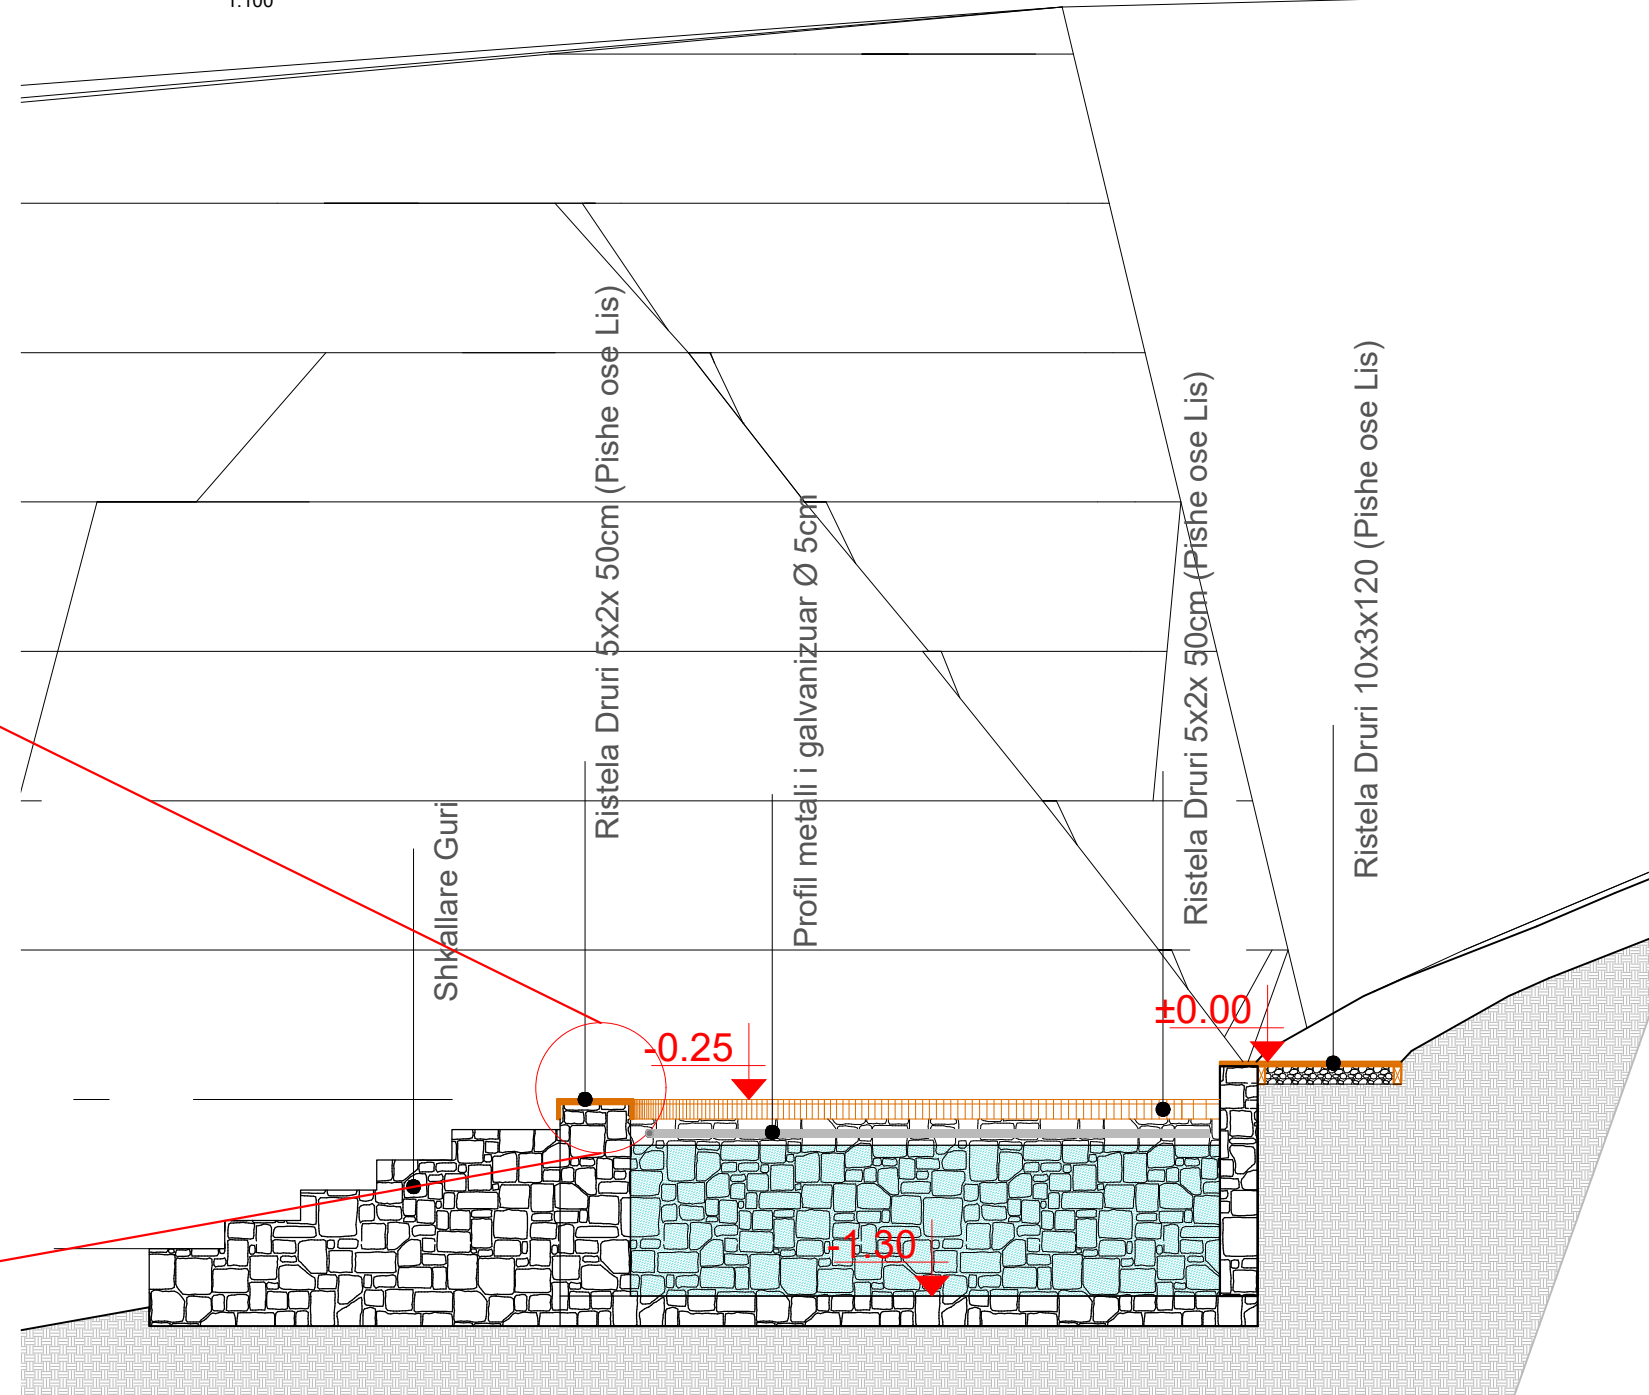

Detaj  
1:10

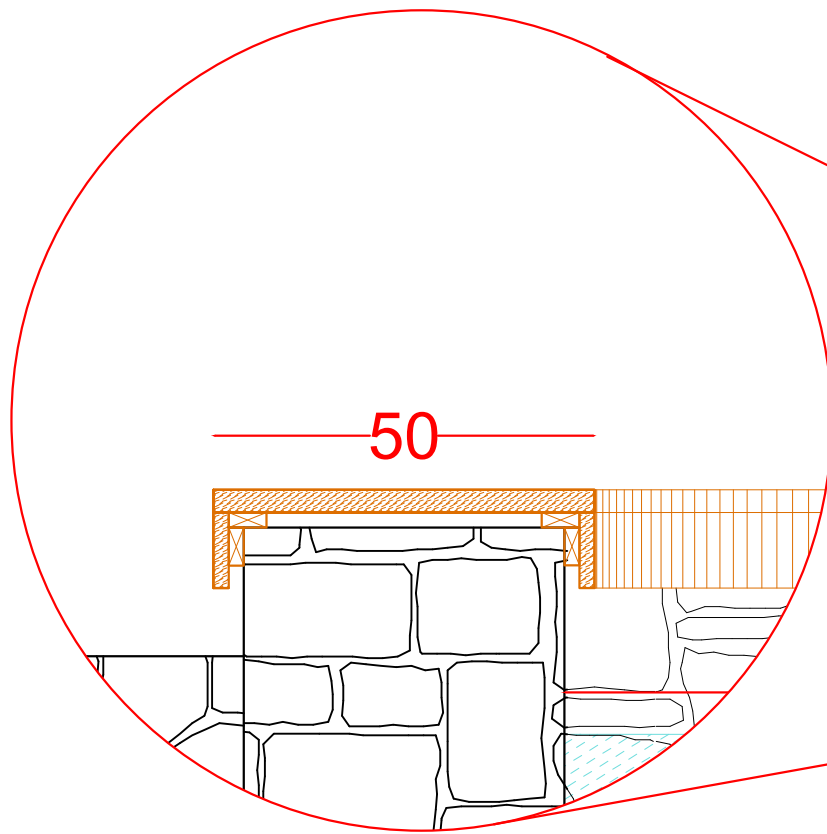

**Shenim:**

Nisur nga fakti se niveli i lumit Langarica rriten gjate stines te Vjeshtes dhe Dimrit, eshte menduar qe shkallet te ndertohen me mur guri. Kjo rrit jetegjatesine e projektit si dhe ul kostot e ndertimit.

POROSITESI

FONDI SHQIPTAR PER ZHVILLIM

PROJEKTOI

JV ABKONS shpk/METROPOLIS shpk

EMRI I PROJEKTTIT

"Planet e menaxhimit, interpretimit dhe eksperiencia e vizitorëve për zonën turistike Ujërat Termale, Bënjë" në kuadër të projektit PIUTD.

FLETA NR.

**A-24**

EMERTIMI I FLETES

Pishina 3 - Prerje - Detaj

SHKALLA

VENDODHJA BËNJË, PËRMET, SHQIPËRI

DATA 20 / 12 / 2019

GRUPI I PUNËS

Drejtues Ligjor: Ark. Besnik Aliaj A.1142/1  
Drejtues Teknik: Ark. Sotir Dharmo A.0872/1

Drejtues Grupi : Ark. Endrit Marku A.1204/1

Grupi Projektues: Ark. Erialda Zekthi A. 1566  
Ark. Franc Linxa  
Ark. Keti Hoxha A. 1557



VULA



### Detaj

1:20

DETAJ 1 - TABELAT INFORMUESE NË VASKAT E BËNJËS

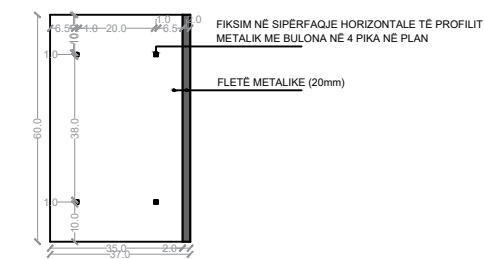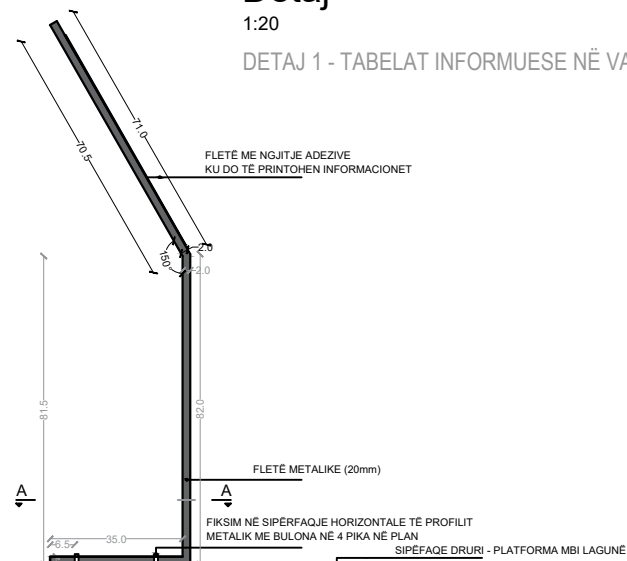


### Detaj

1:50


DETAJ 2 - Shkallare



Shënim:  
Reference per menyren e vendosjes se profilit te shkalles ne terren.

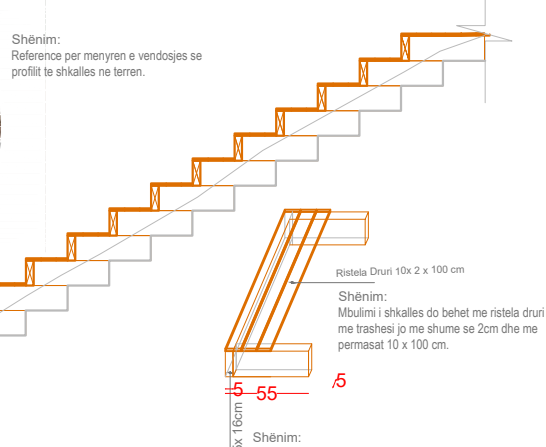


Shënim:  
Si reference eshte dhene dhe imazhi. Mbushja e shkalleve keshillohet te beret me zhavor te imet i cili ndihmon per largimin e ujerave nga struktura e drurit.

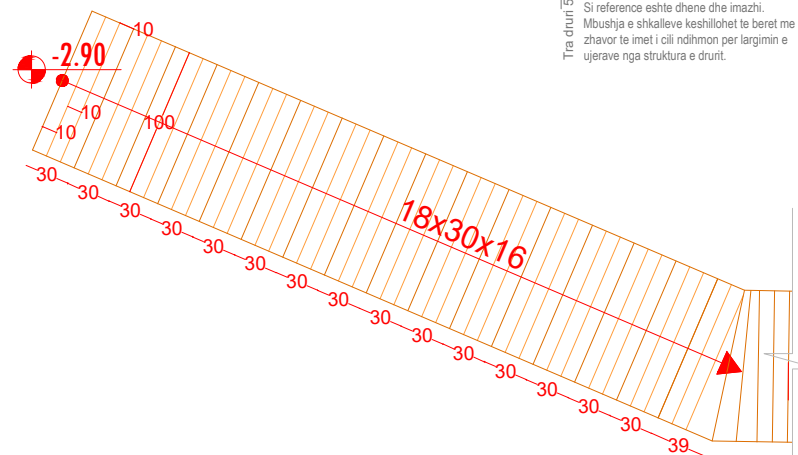

### Plan

1:150

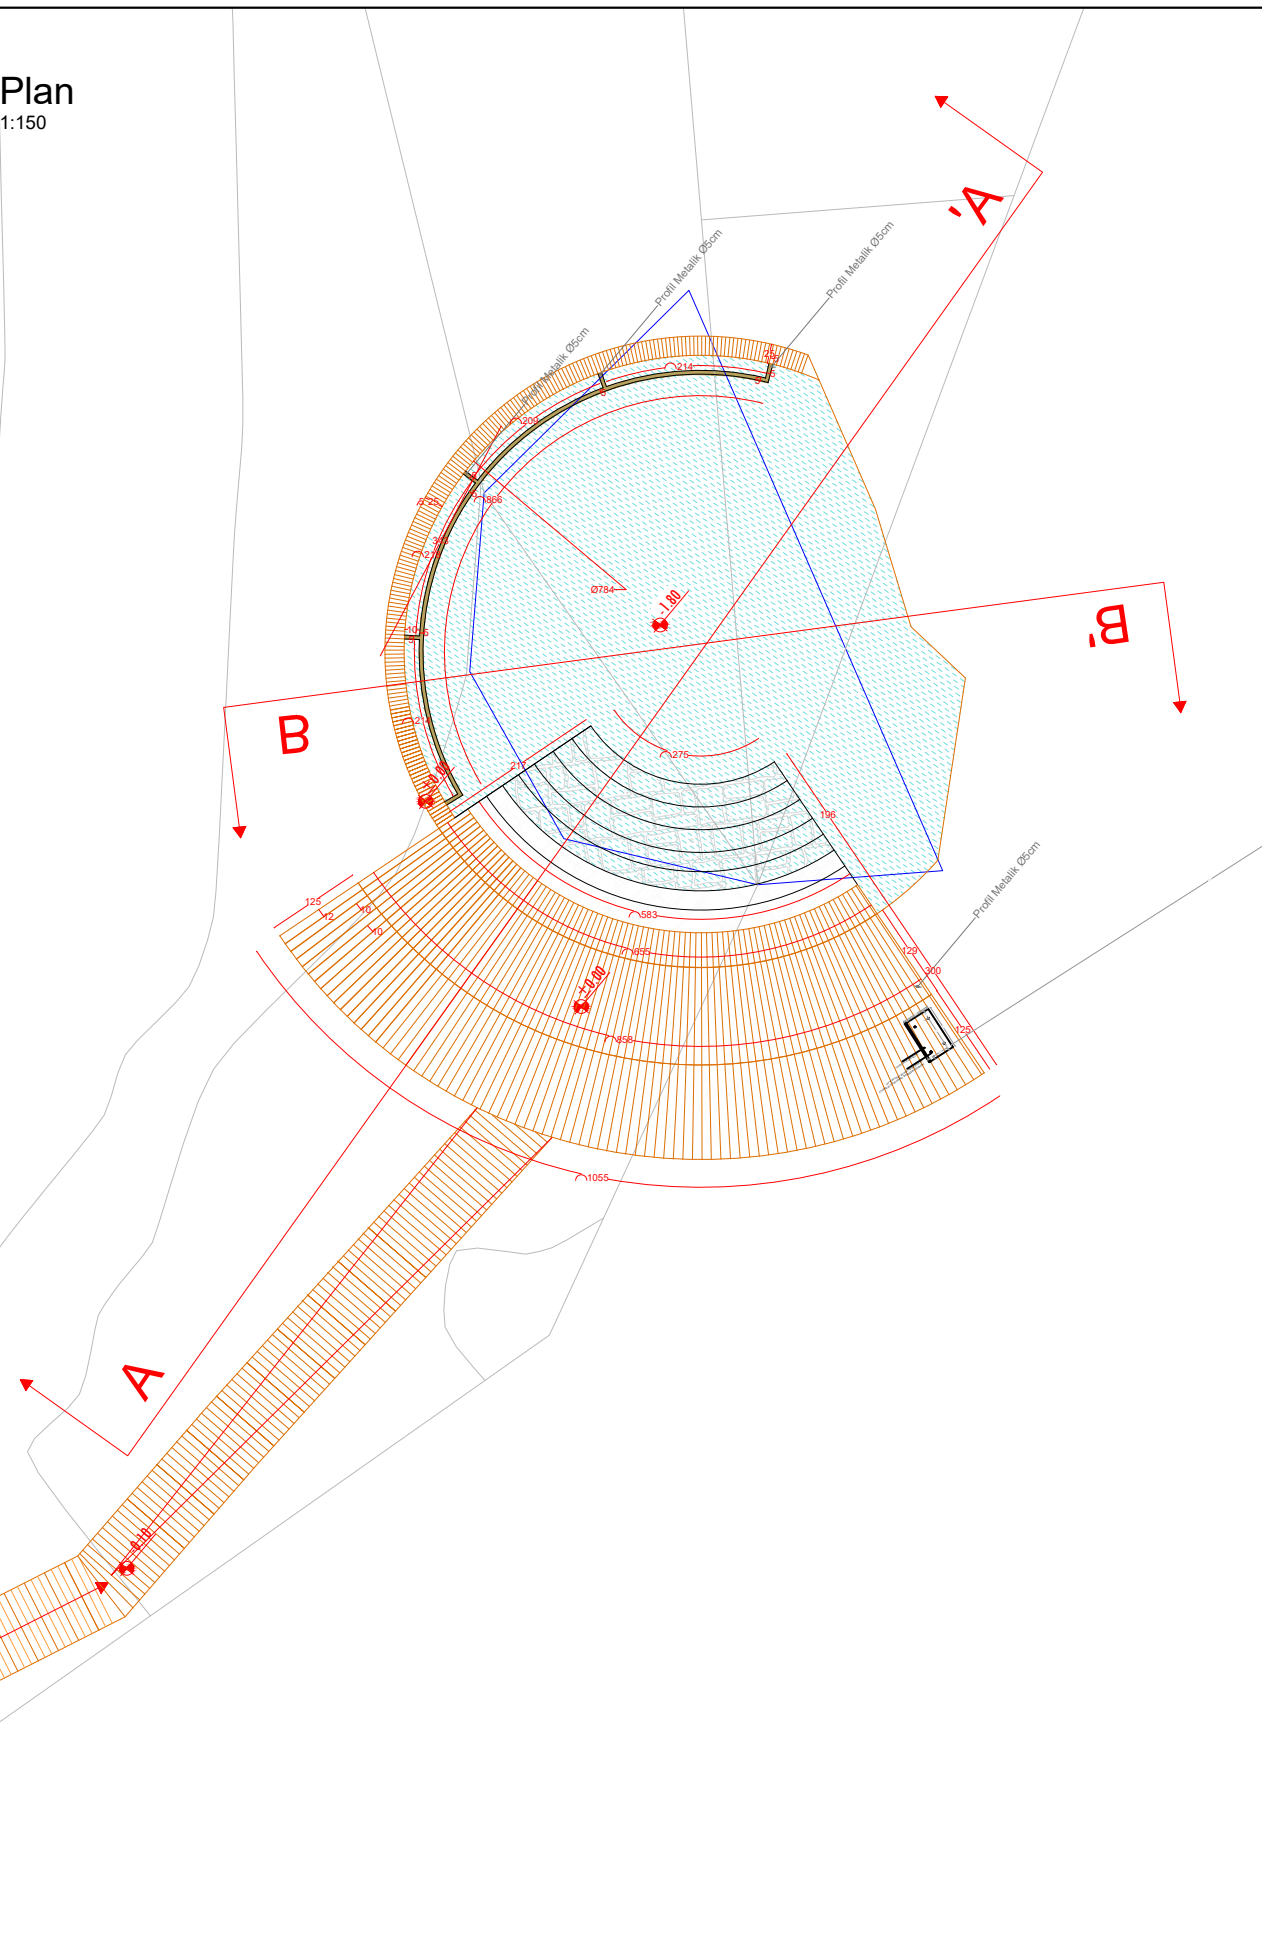

POROSITESI

FONDI SHQIPTAR PER ZHVILLIM

PROJEKTOI

JV ABKONS shpk/METROPOLIS shpk

EMRI I PROJEKTTIT

"Planet e menaxhimit, interpretimit dhe eksperienca e vizitorëve për zonën turistike Ujërat Termale, Bënjë" në kuadër të projektit PIUTD.

FLETA NR.

**A-25**

EMERTIMI I FLETES

Pishina 4 - Plan - Detaj

SHKALLA

VENDODHJA BËNJË,PËRMET, SHQIPËRI

DATA 20 / 12 / 2019

GRUPI I PUNËS


Drejtuës Ligjor: Ark. Besnik Aliaj A.1142/1  
Drejtuës Teknik: Ark. Sotir Dharmo A.0872/1

Drejtuës Grupi : Ark. Endrit Marku A.1204/1

Grupi Projektues: Ark. Erialda Zekthi A. 1566  
Ark. Franc Linxa  
Ark. Keti Hoxha A. 1557

VULA

Prerje A-A  
1:50

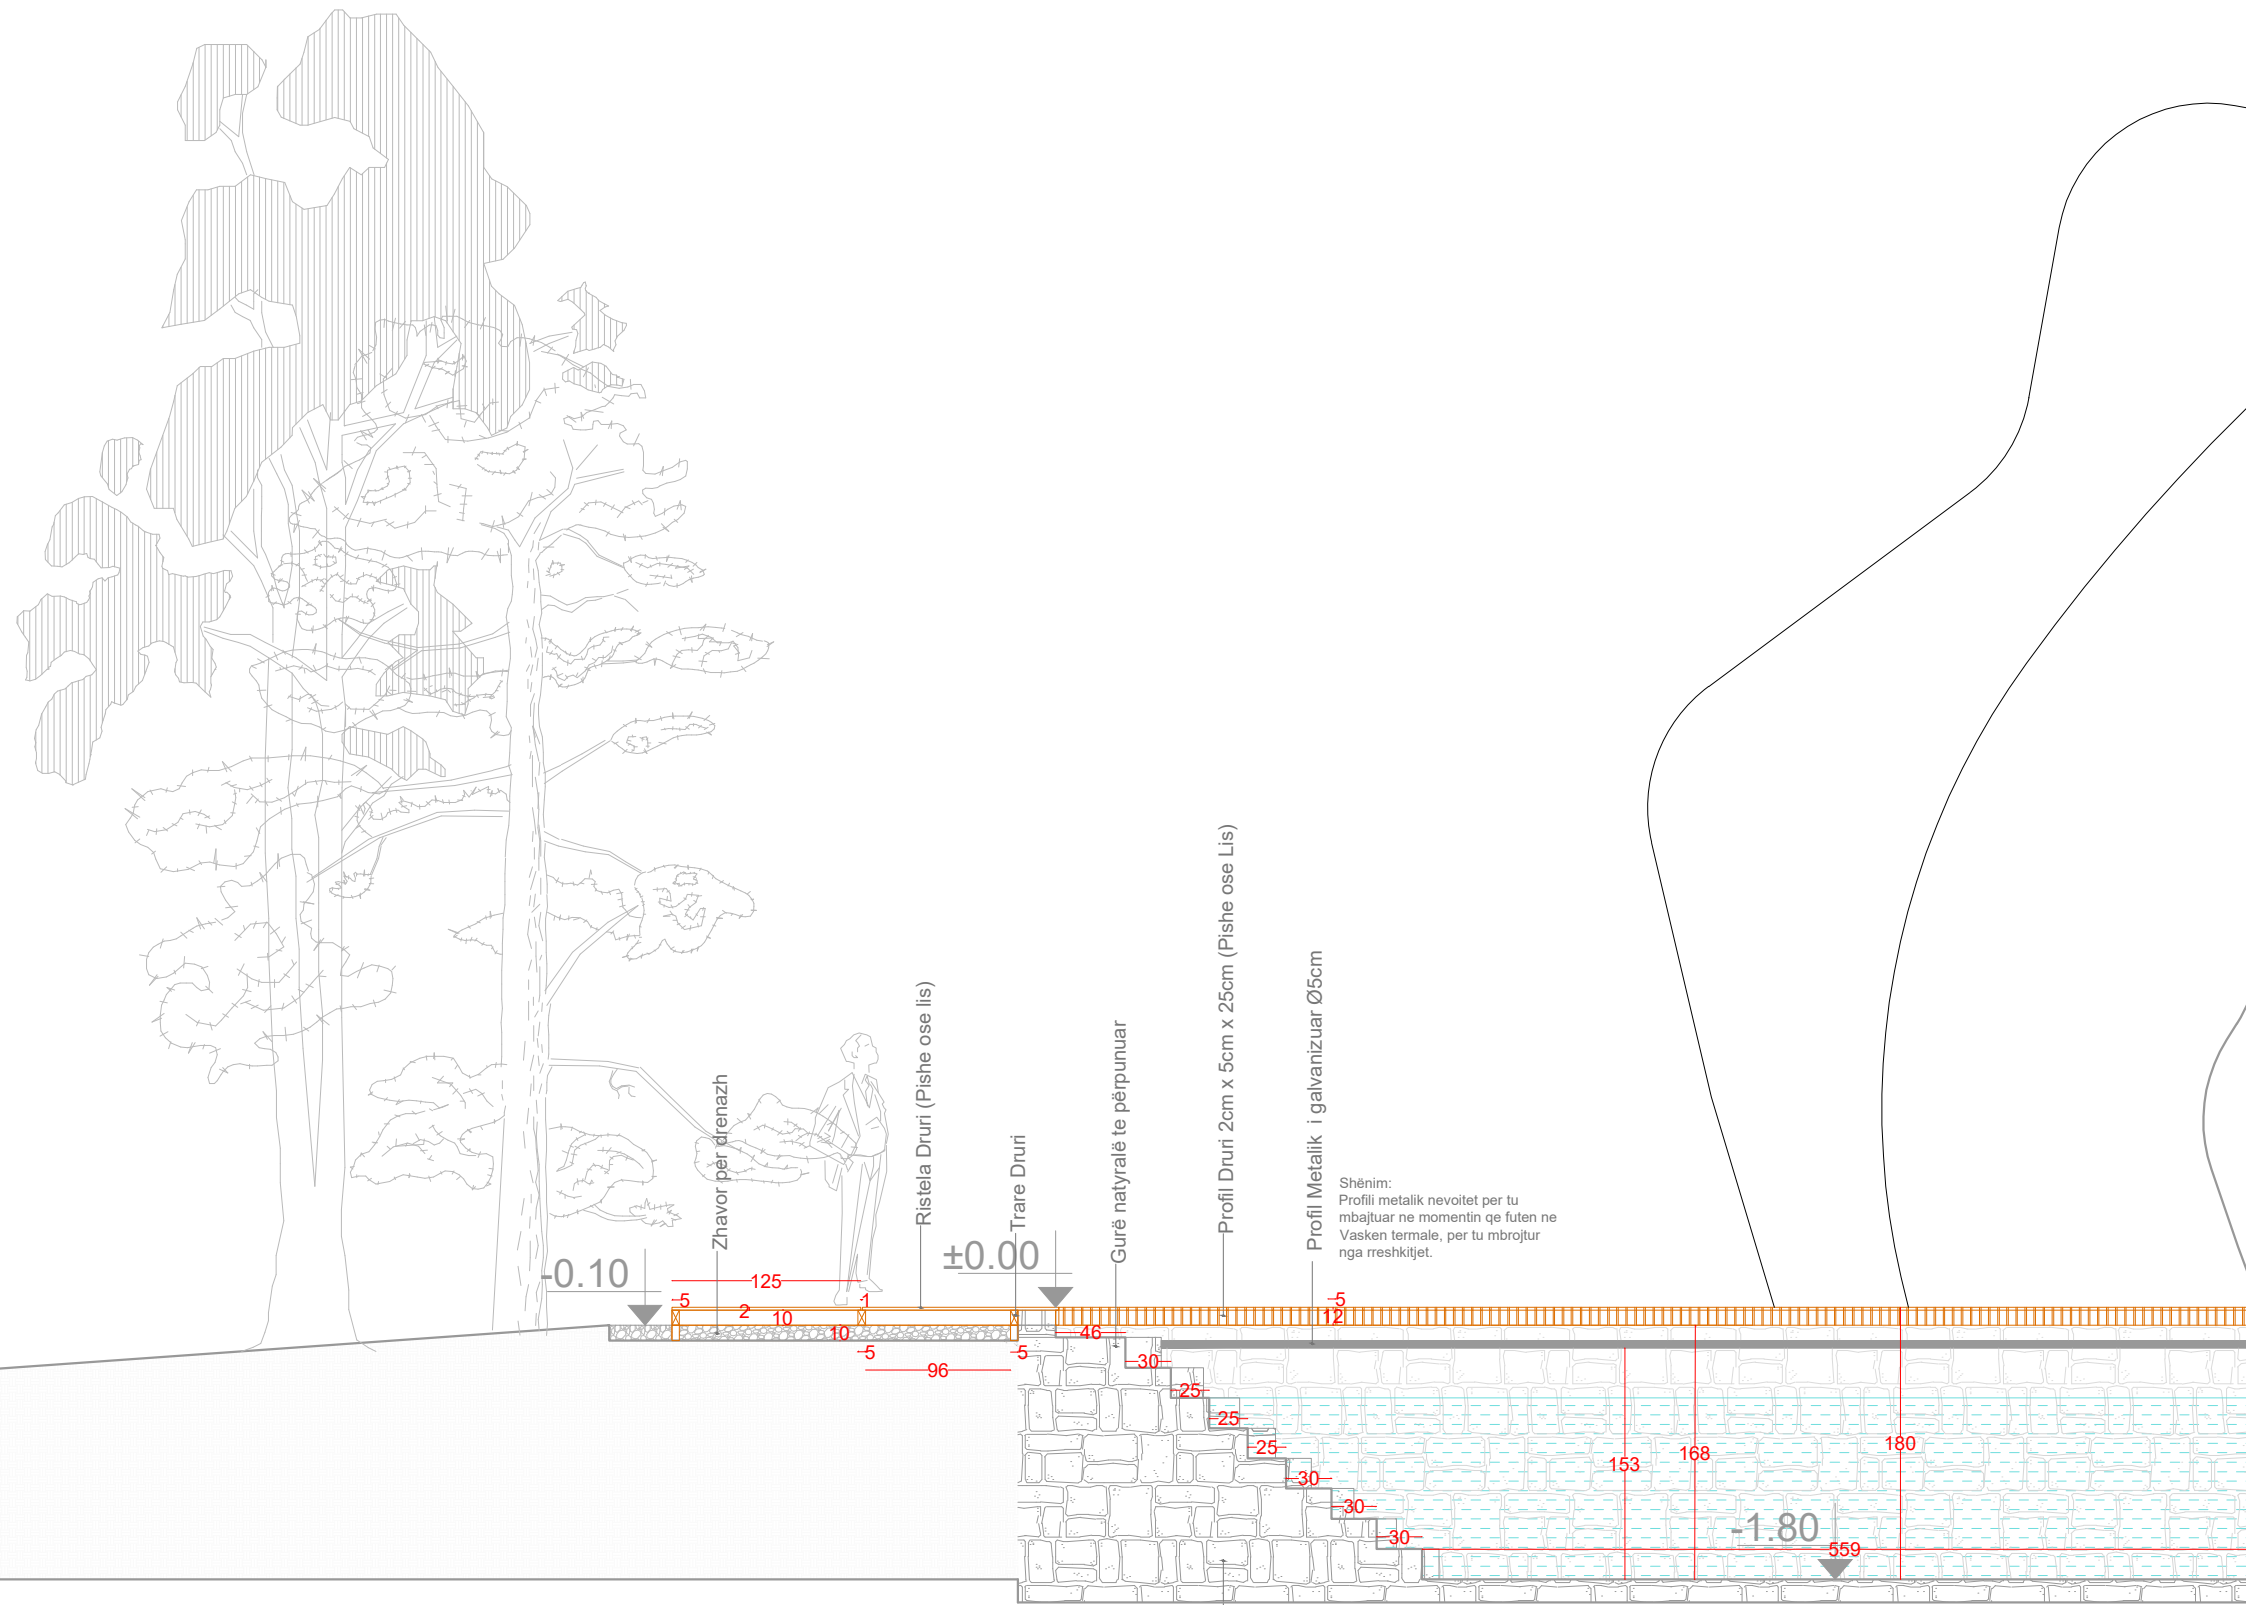

Shkalle të punuara me gure  
Shënim:  
Për faktin se shkallet do jone gjithnjë në kontakt me ujin është menduar të evitohet druri, por të behen me gure. Pemasat e të cilat mund të caktoje inxhinieri.



POROSITESI  
**FONDI SHQIPTAR PER ZHVILLIM**

PROJEKTOI  
**JV ABKONS shpk/METROPOLIS shpk**

EMRI I PROJEKTIT  
**"Planet e menaxhimit, interpretimit dhe eksperiencia e vizitorëve për zonën turistike Ujërat Termale, Bënjë" në kuadër të projektit PIUTD.**

FLETA NR.  
**A-26**

EMERTIMI I FLETES  
**Pishina 4 - Prerje - Detaj**



SHKALLA  
**VENDODHJA BËNJË, PËRMET, SHQIPËRI**

DATA  
**20 / 12 / 2019**


GRUPI I PUNËS  
Drejtues Ligjor: Ark. Besnik Aliaj A.1142/1  
Drejtues Teknik: Ark. Sotir Dharmo A.0872/1  
Drejtues Grupi : Ark. Endrit Marku A.1204/1  
Grupi Projektues: Ark. Erialda Zekthi A. 1566  
Ark. Franc Linxa  
Ark. Keti Hoxha A. 1557

VULA

Prerje B-B  
1:50

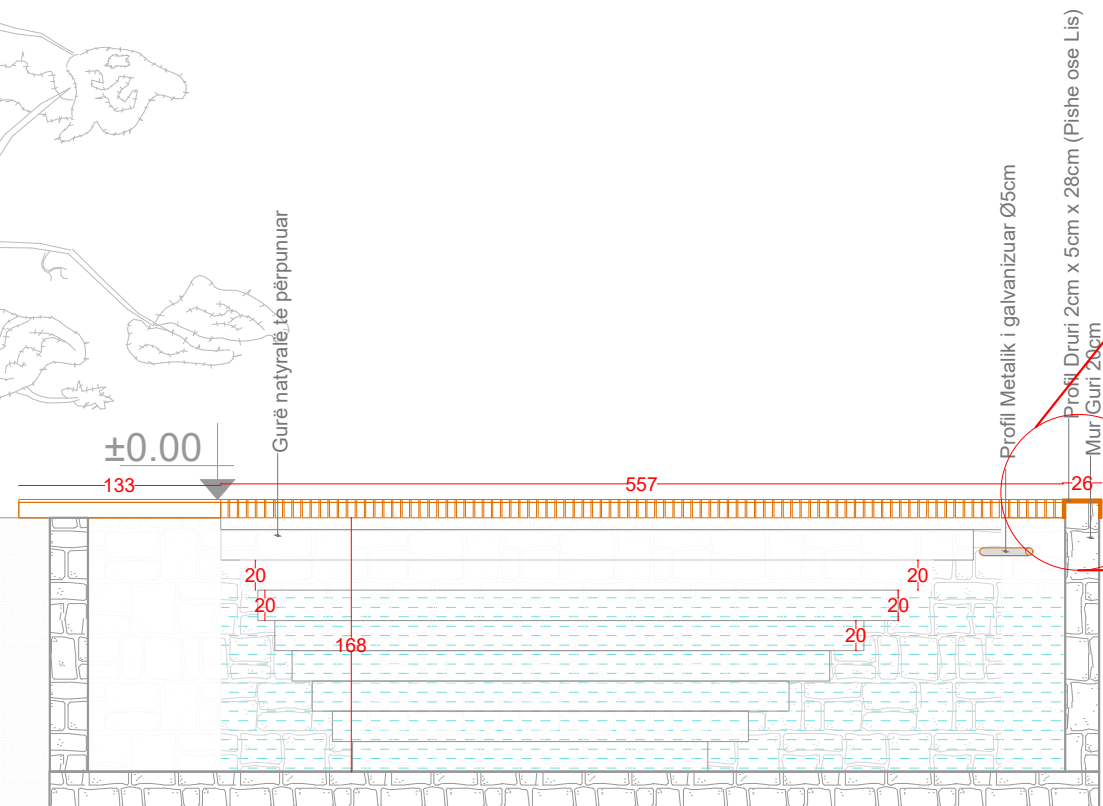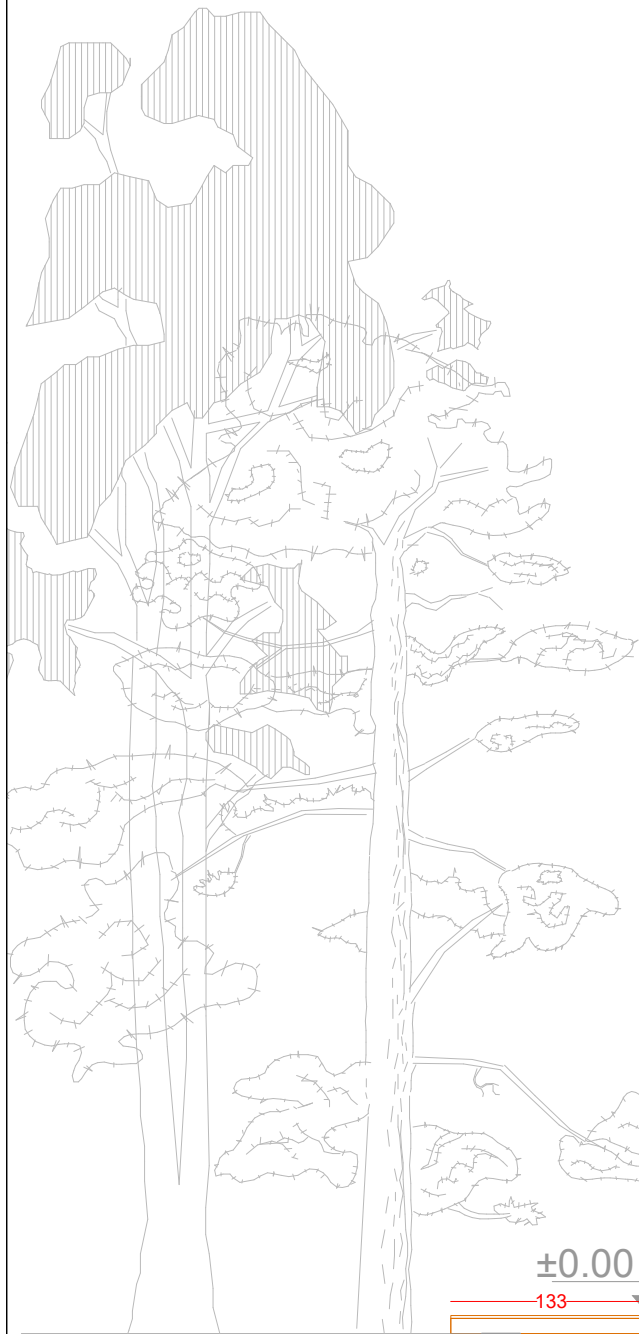

Detaj  
1:10

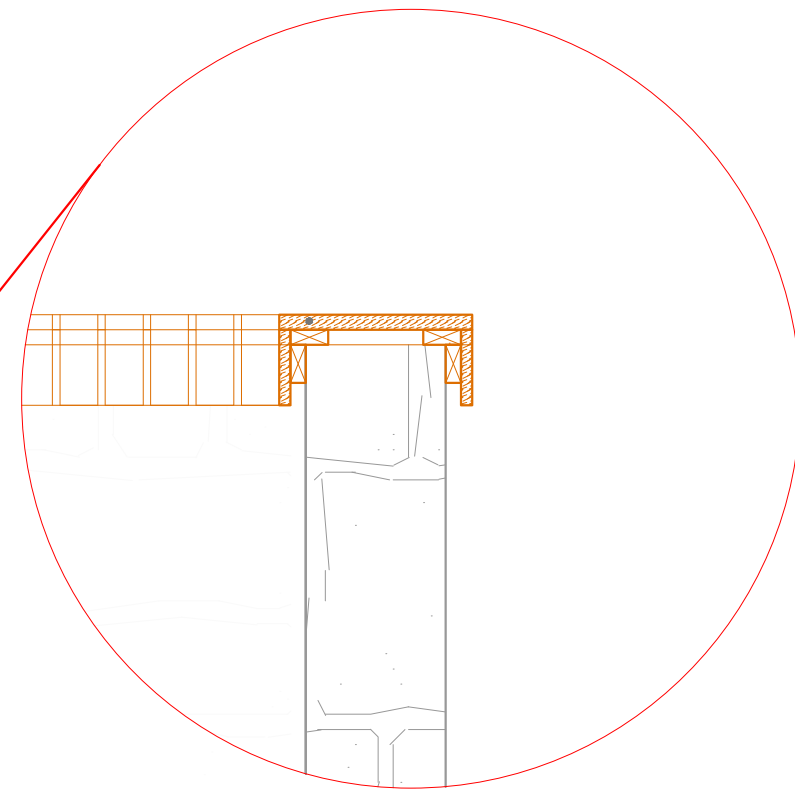

POROSITESI

FONDI SHQIPTAR PER ZHVILLIM

PROJEKTOI

JV ABKONS shpk/METROPOLIS shpk

EMRI I PROJEKTIT

"Planet e menaxhimit, interpretimit dhe eksperiencia e vizitorëve për zonën turistike Ujërat Termale, Bënjë" në kuadër të projektit PIUTD.

FLETA NR.

**A-27**

EMERTIMI I FLETES

Pishina 4 - Prerje - Detaj

SHKALLA

VENDODHJA BËNJË, PËRMET, SHQIPËRI

DATA 20 / 12 / 2019

GRUPI I PUNËS

Drejtues Ligjor: Ark. Besnik Aliaj A.1142/1  
Drejtues Teknik: Ark. Sotir Dhama A.0872/1

Drejtues Grupi : Ark. Endrit Marku A.1204/1

Grupi Projektues: Ark. Erialda Zekthi A. 1566  
Ark. Franc Linxa  
Ark. Keti Hoxha A. 1557

VULA

# Planvendosje

1:500



POROSITESI

FONDI SHQIPTAR PER ZHVILLIM

PROJEKTOI

JV ABKONS shpk/METROPOLIS shpk

EMRI I PROJEKTTIT

"Planet e menaxhimit, interpretimit dhe eksperienca e vizitorëve për zonën turistike Ujërat Termale, Bënjë" në kuadër të projektit PIUTD.

FLETA NR.

**A-28**

EMERTIMI I FLETES

Shteg këmbësor 2 - Planvendosje

SHKALLA 1/500

VENDODHJA BËNJË, PËRMET, SHQIPËRI

DATA 20 / 12 / 2019


GRUPI I PUNËS

Drejtues Ligjor: Ark. Besnik Aliaj A.1142/1  
Drejtues Teknik: Ark. Sotir Dhamo A.0872/1

Drejtues Grupi : Ark. Endrit Marku A.1204/1

Grupi Projektues: Ark. Erialda Zekthi A.1566  
Ark. Franc Linxa  
Ark. Keti Hoxha A.1557

VULA

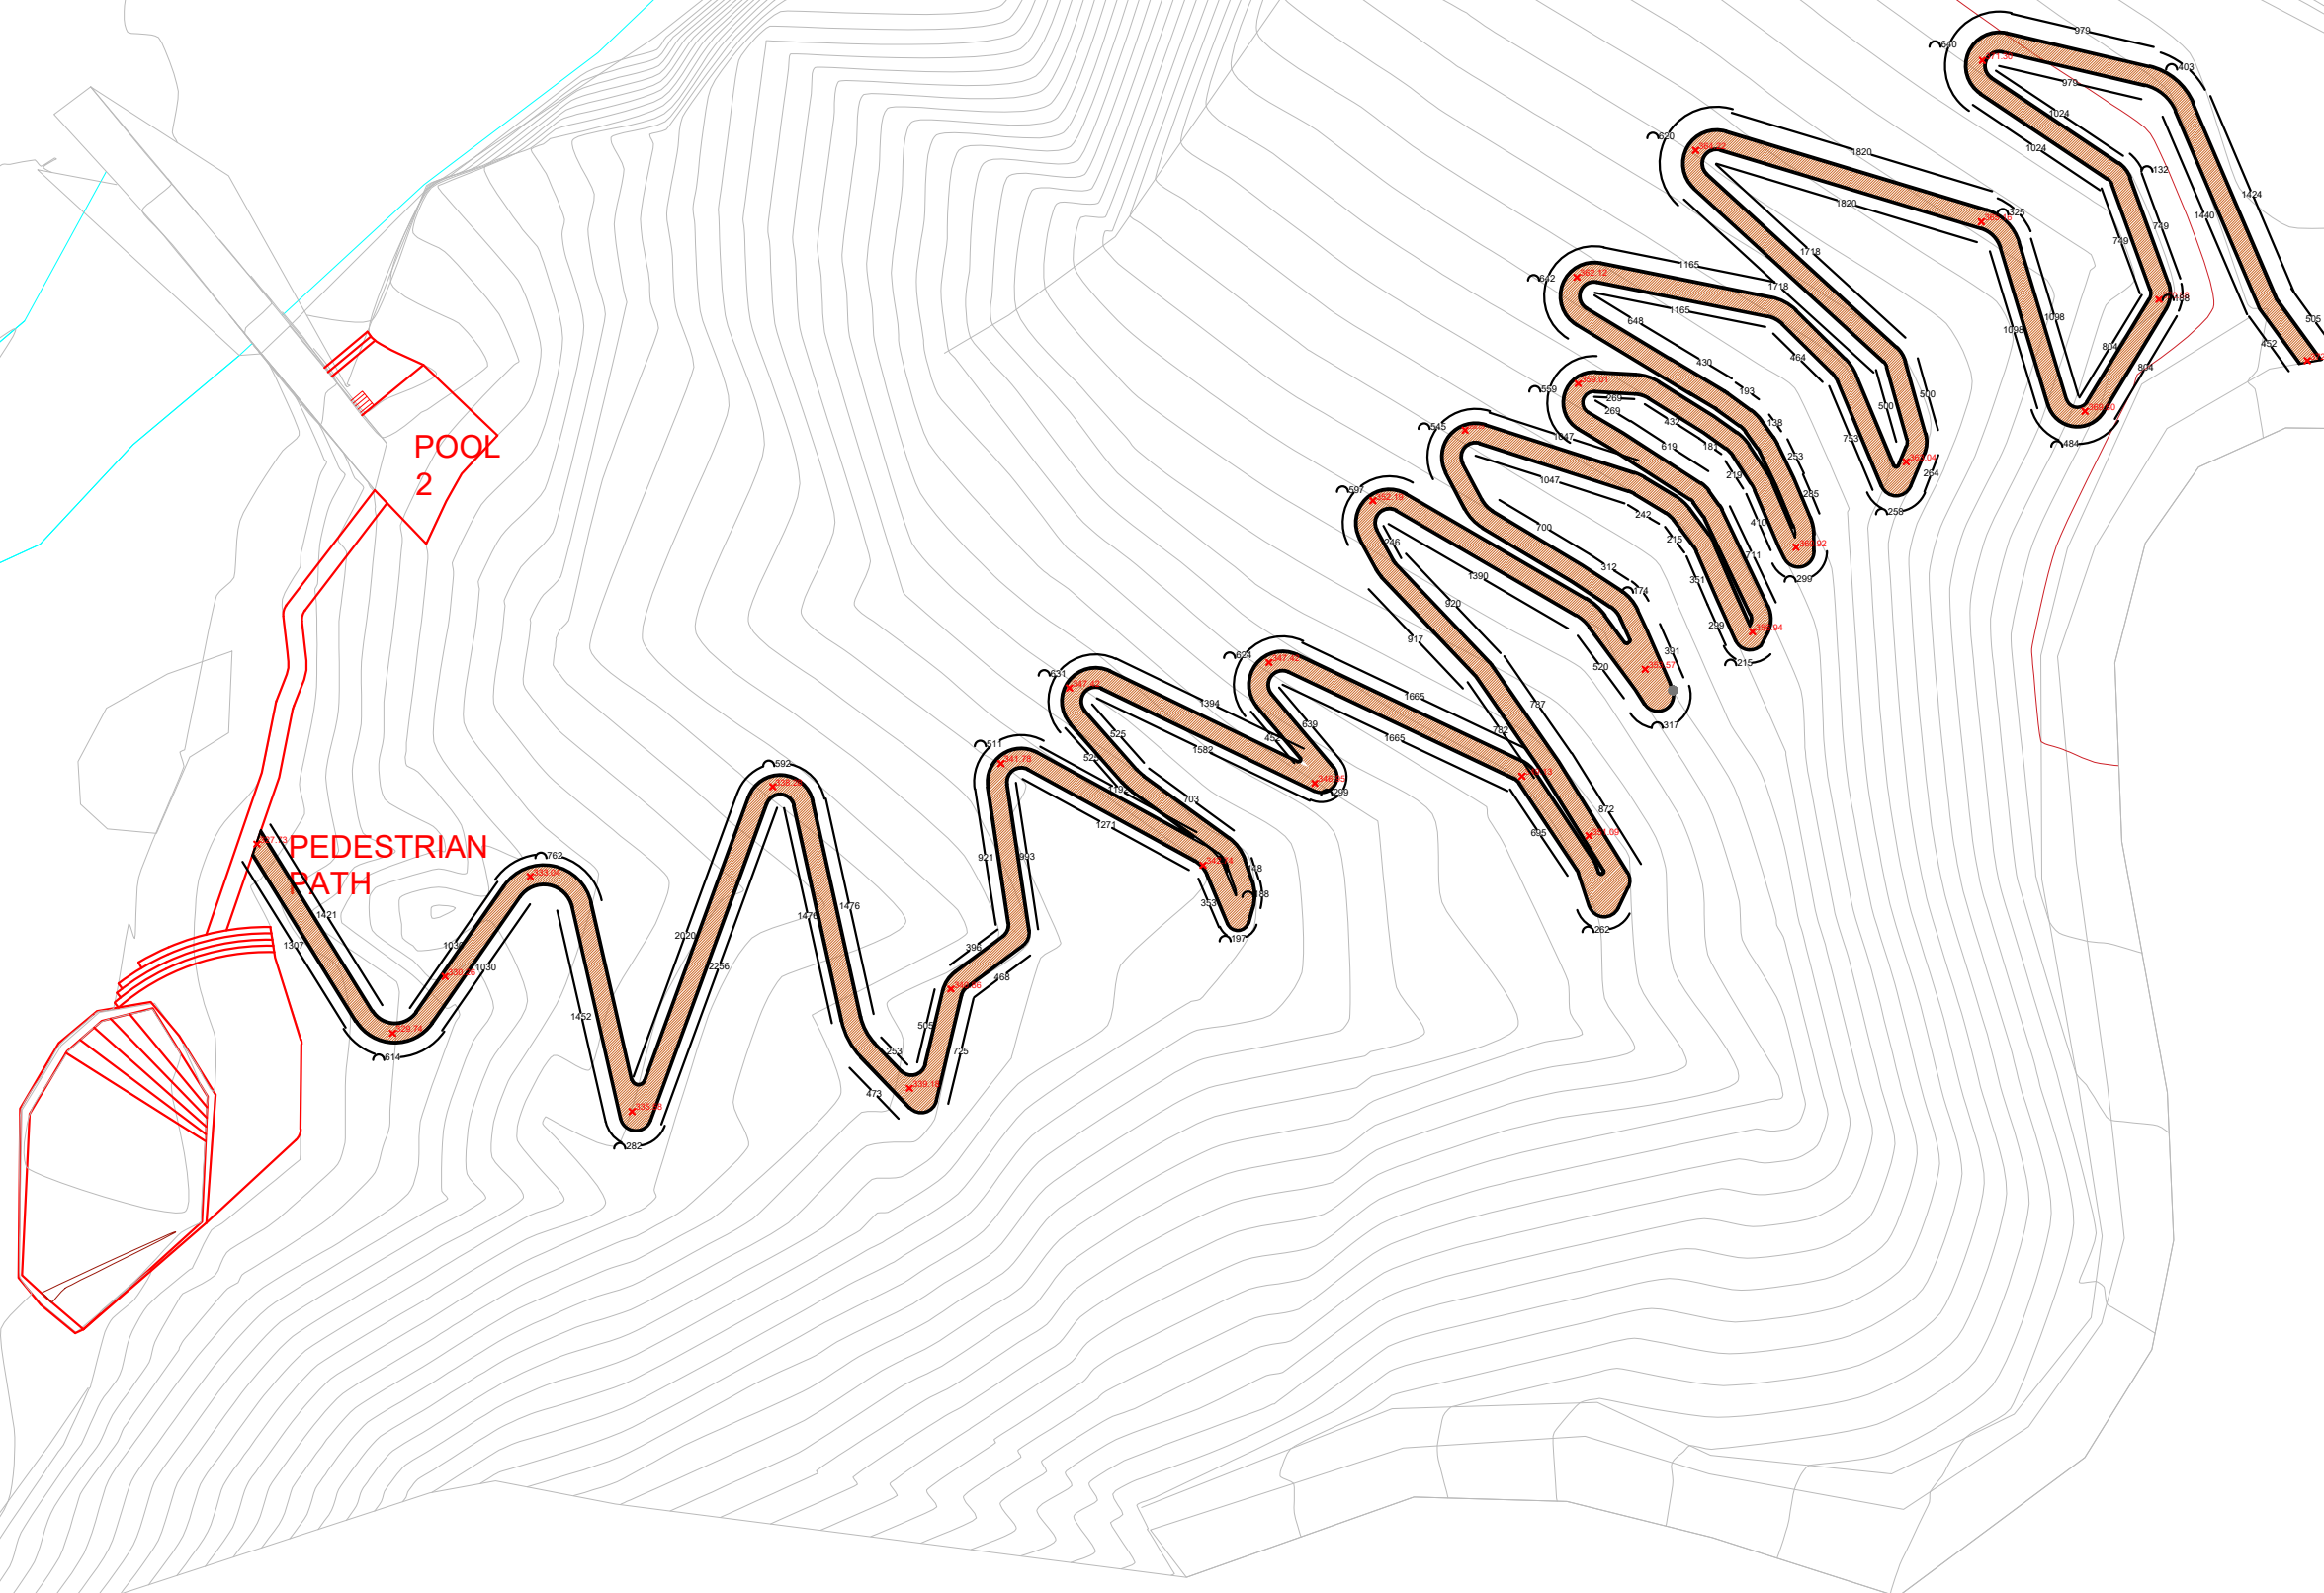


# Detaj i Struktures


1:25

## SHTEGU KEMBESOR


Rasti kur terreni nuk ka shume pjerresi dhe mund te nivelohet

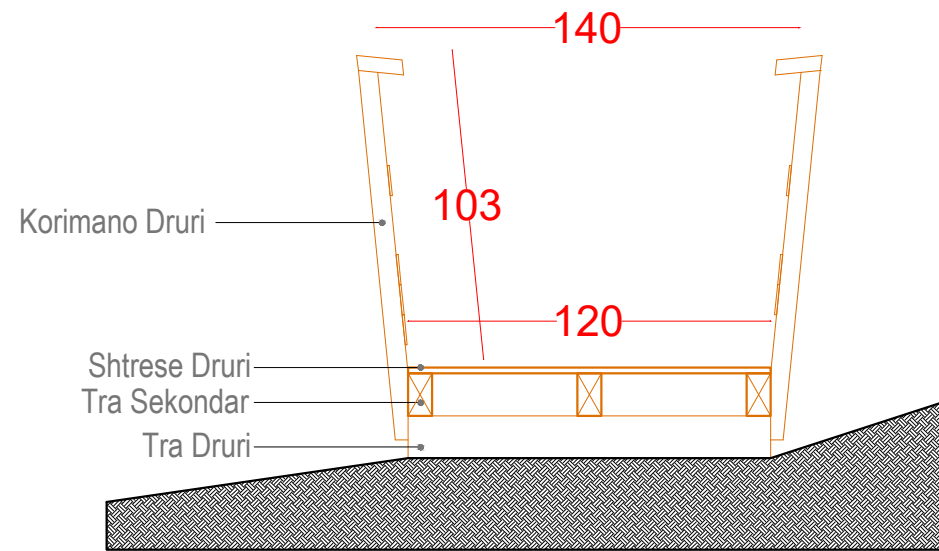

Rasti kur terreni ka pjerresi te madhe, ka nevoje per kembe druri

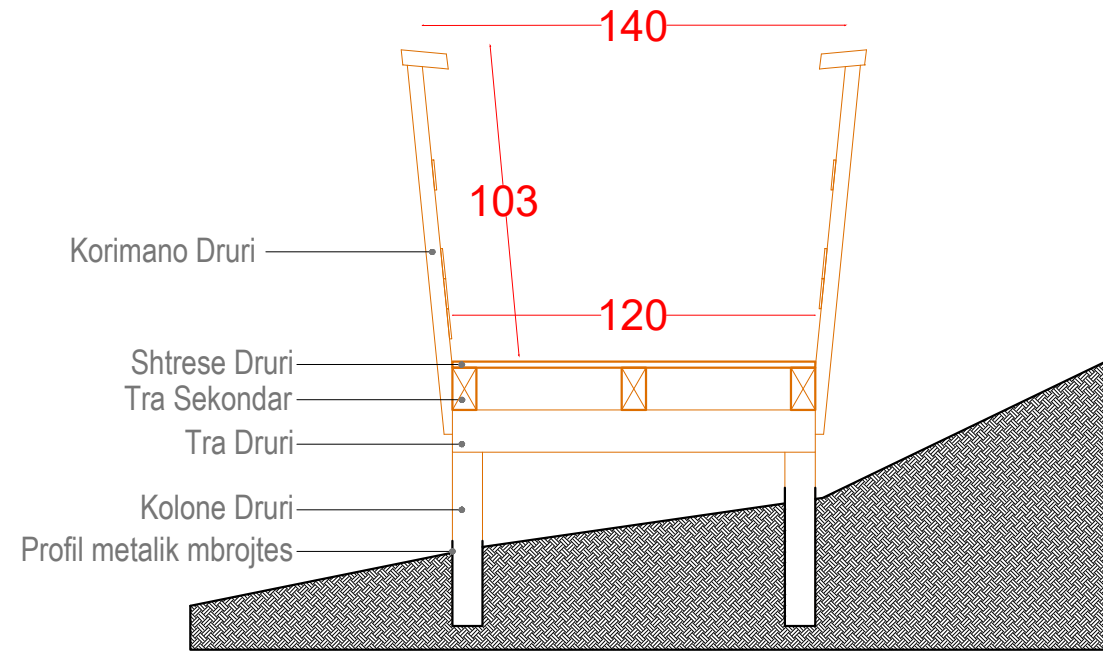

Pamje anësore

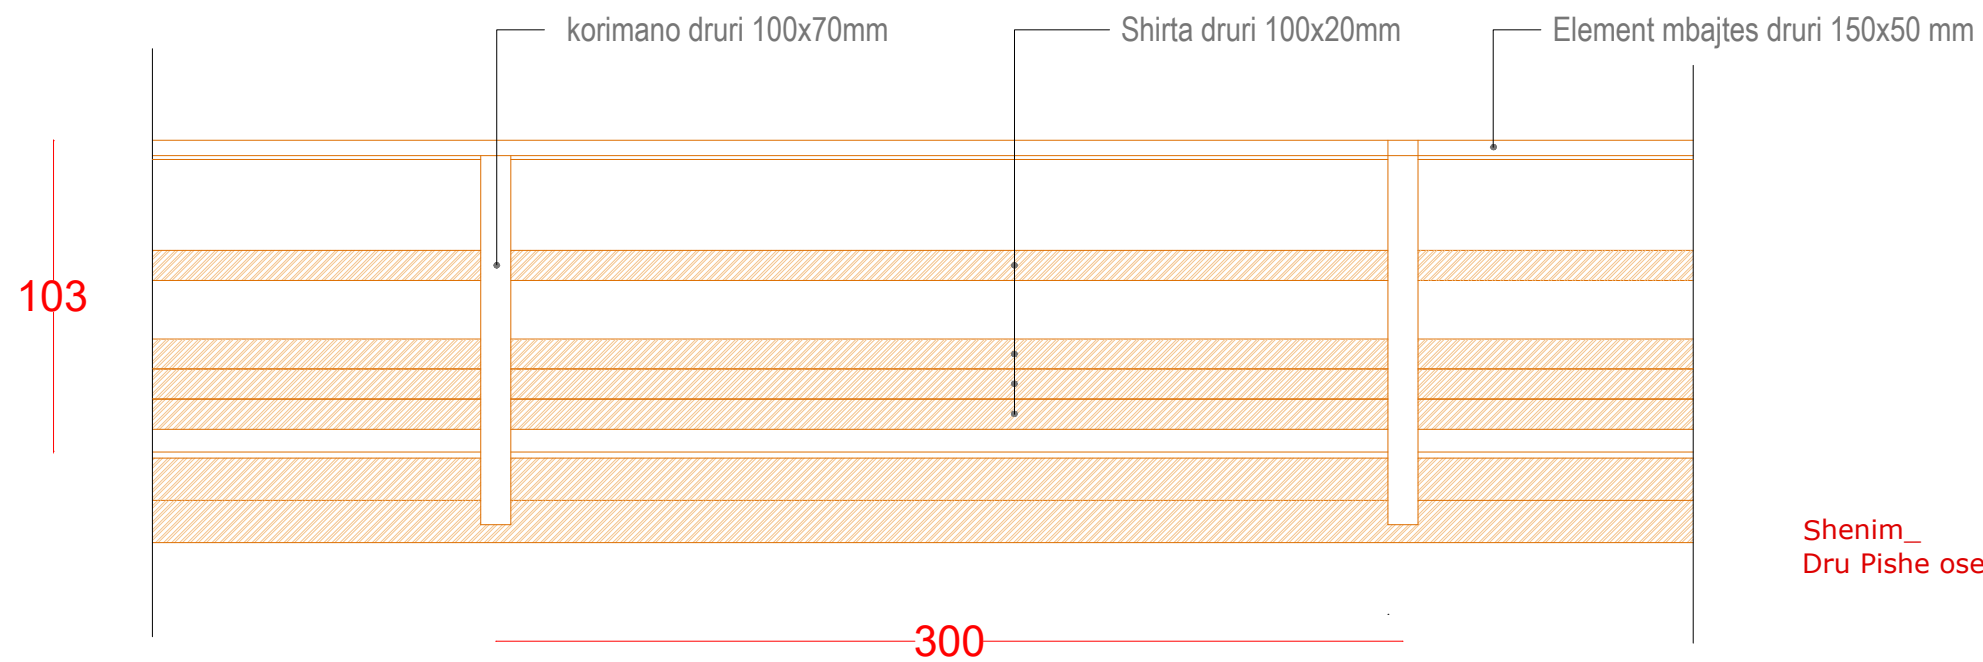

POROSITESI

FONDI SHQIPTAR PER ZHVILLIM

PROJEKTOI

JV ABKONS shpk/METROPOLIS shpk

EMRI I PROJEKTIT

"Planet e menaxhimit, interpretimit dhe eksperienca e vizitorëve për zonën turistike Ujërat Termale, Bënjë" në kuadër të projektit PIUTD.

FLETA NR.

**A-29**

EMERTIMI I FLETES

Shteg këmbësor 2 - Prerje - Detaj

SHKALLA 1/25

VENDODHJA BËNJË, PËRMET, SHQIPËRI

DATA 20 / 12 / 2019

GRUPI I PUNËS


Drejtuës Ligjor: Ark. Besnik Aliaj A.1142/1  
Drejtuës Teknik: Ark. Sotir Dhano A.0872/1

Drejtuës Grupi : Ark. Endrit Marku A.1204/1

Grupi Projektuës: Ark. Erialda Zekthi A.1566  
Ark. Franc Linxa  
Ark. Keti Hoxha A.1557

VULA

# PLANIMETRI E SINJALISTIKES

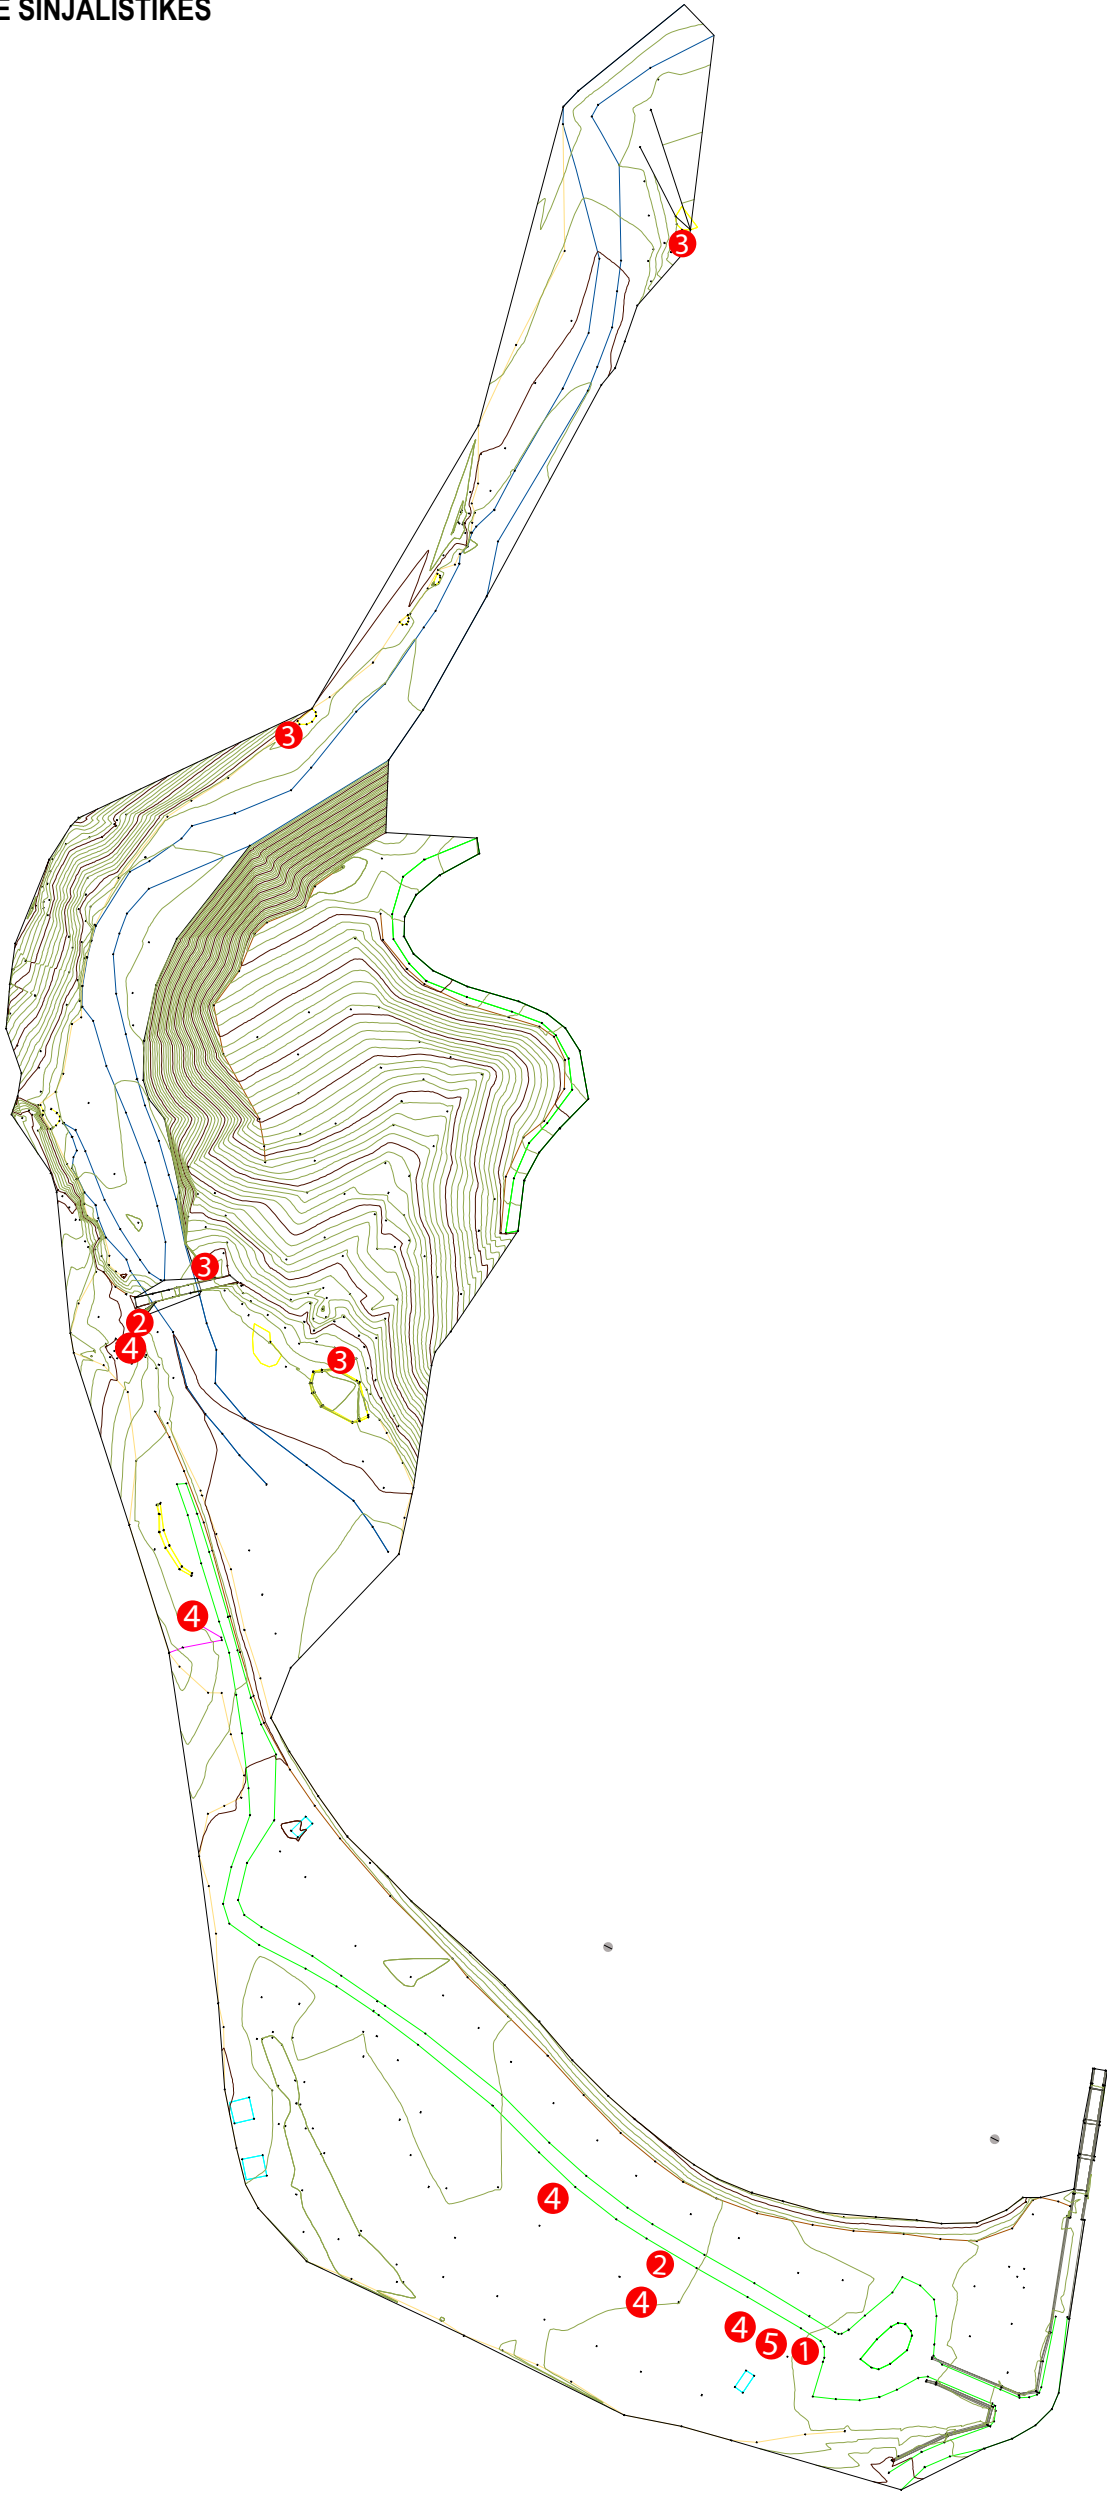

## TIPET E TABELAVE


1



2



3

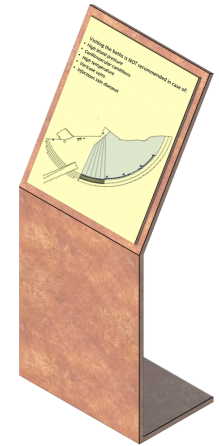

4



5



POROSITESI

FONDI SHQIPTAR PER ZHVILLIM

PROJEKTOI

JV ABKONS shpk/METROPOLIS shpk

EMRI I PROJEKTTIT

"Planet e menaxhimit, interpretimit dhe eksperienca e vizitorëve për zonën turistike Zvërnec - Nartë" në kuadër të projektit PIUTD.

FLETA NR.

0

EMERTIMI I FLETES

Harta e Sinjalistikës

SHKALLA

VENDODHJA BËNJË, SHQIPËRI

DATA 20/ 12 / 2019

GRUPI I PUNËS


Drejtes Ligjor: Ark. Besnik Aliaj A.1142/1  
Drejtes Teknik: Ark. Sotir Dhamo A.0872/1

Drejtes Grupi : Ark. Endrit Marku A.1204/1


Grupi Projektues: Ark. Erialda Zekthi A. 1566  
Ark. Franc Linxa  
Ark. Keti Hoxha A. 1557

VULA

Prerje  
1:30

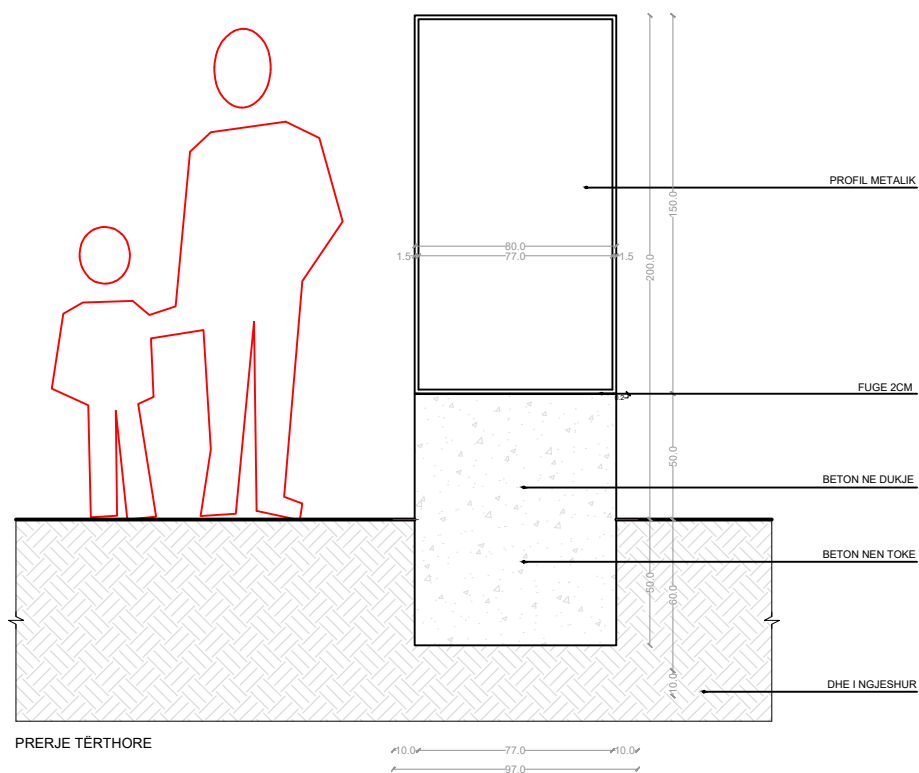

Prerje  
1:30

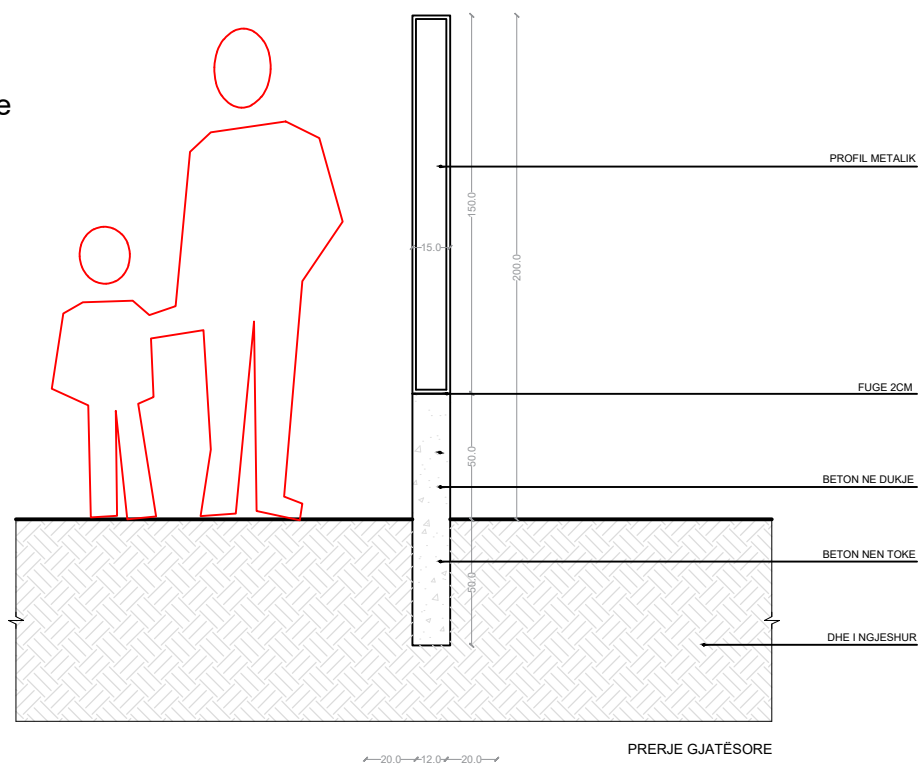

Pameje

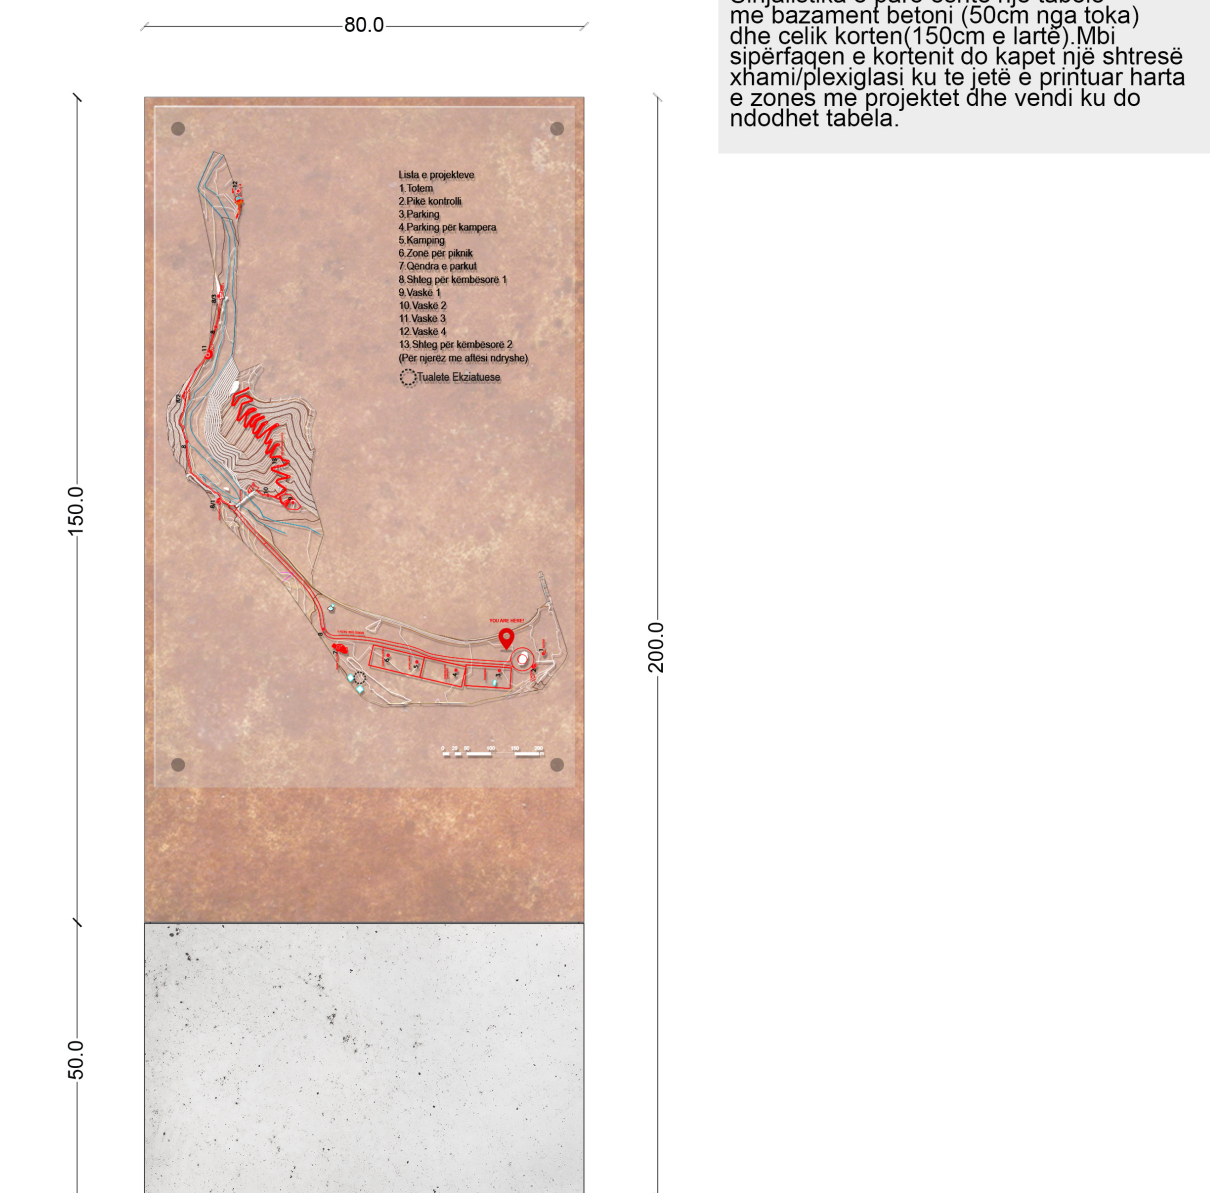


Tabela 1

Sinjalistika e pare është një tabelë me bazament betoni (50cm nga toka) dhe celik korten (150cm e lartë). Mbi sipërfaqen e kortenit do kapet një shtresë xhami/plexiglasë ku të jetë e printuar harta e zones me projektet dhe vendi ku do ndodhet tabela.

POROSITESI

FONDI SHQIPTAR PER ZHVILLIM

PROJEKTOI

JV ABKONS shpk/METROPOLIS shpk

EMRI I PROJEKTIT

"Planet e menaxhimit, interpretimit dhe eksperiencia e vizitorëve për zonën turistike Ujërat Termale, Bënjë" në kuadër të projektit PIUTD.

FLETA NR.

1

EMERTIMI I FLETES

Sinjalistike informuese


SHKALLA 1/20

VENDODHJA BËNJË, PËRMET, SHQIPËRI


DATA 20 / 12 / 2019

VULA


Prerje  
1:20

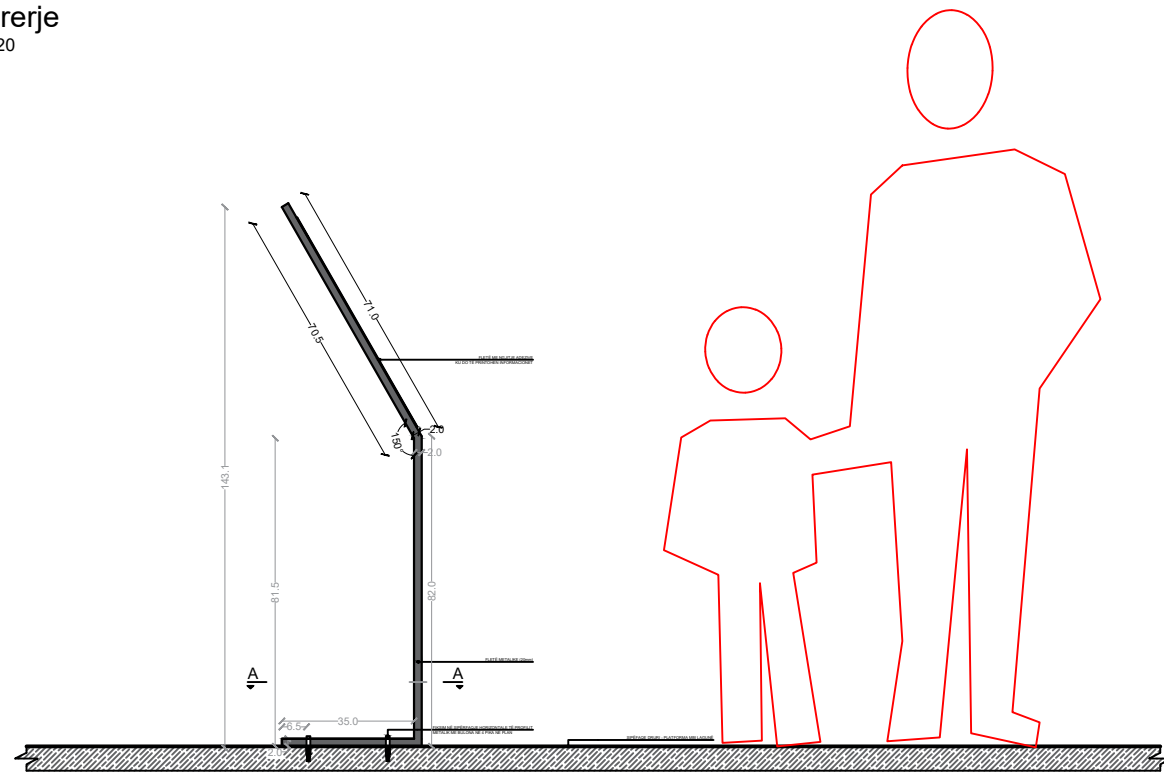


Plan  
1:20

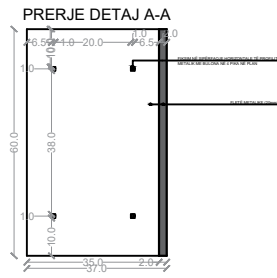

Pamje  
1:20

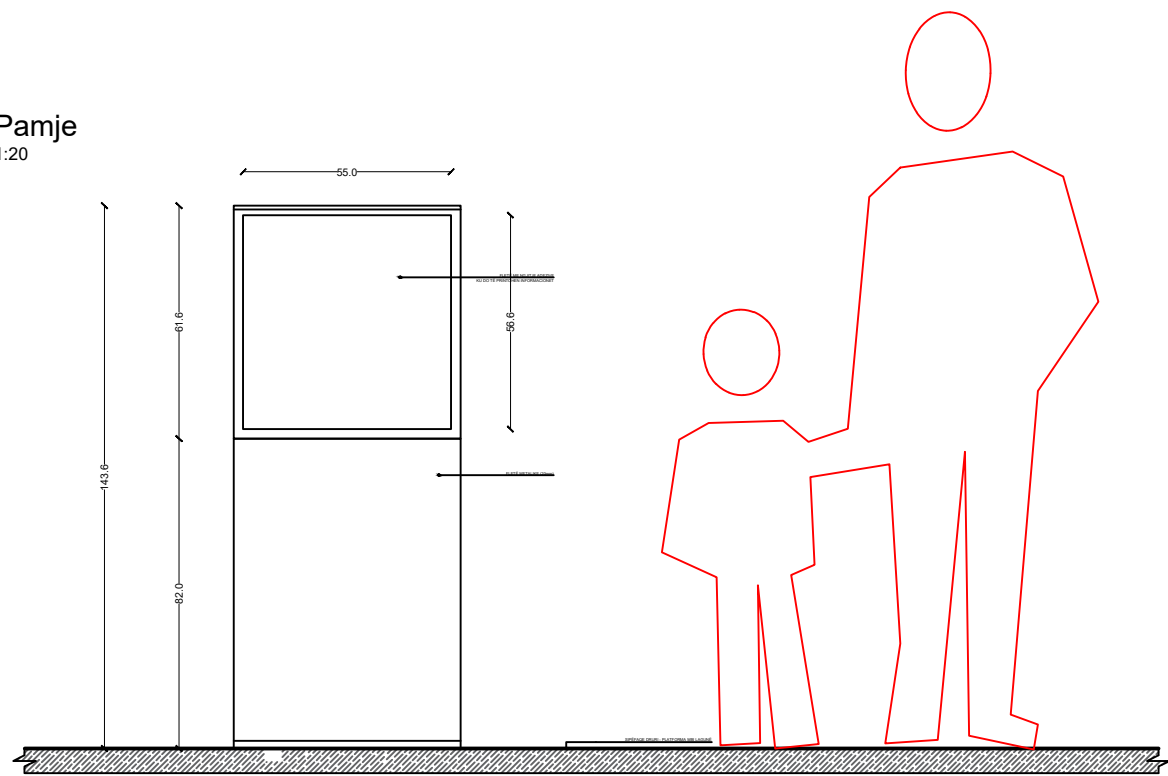

Render

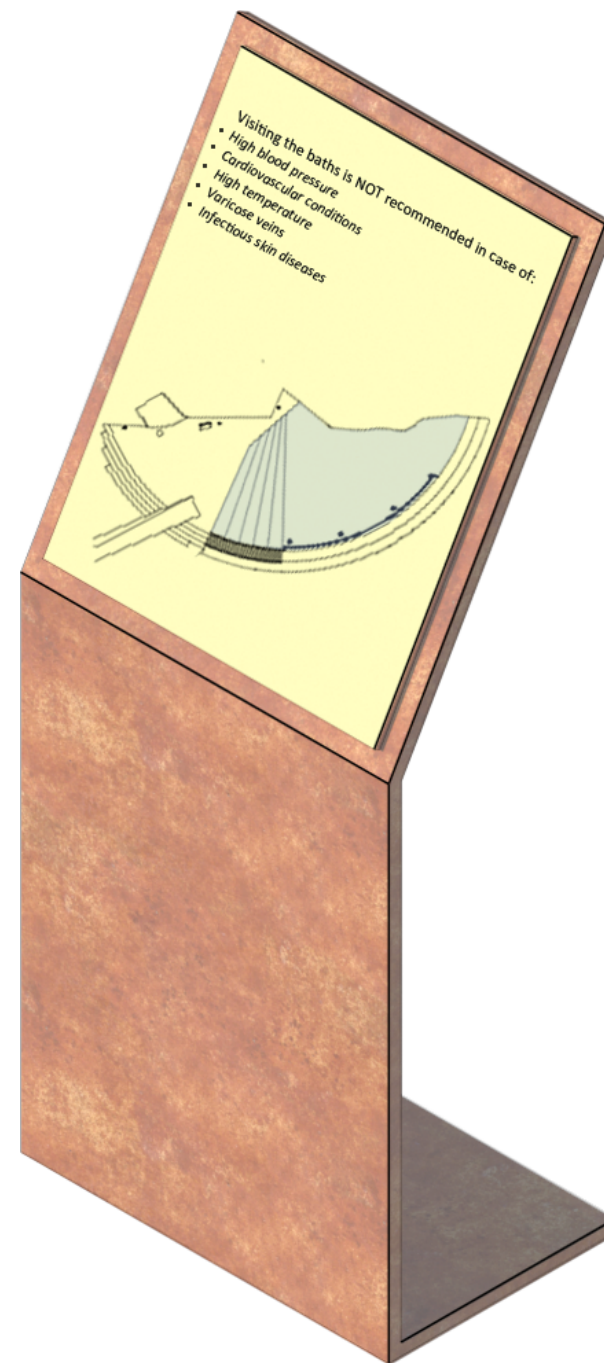

POROSITESI

FONDI SHQIPTAR PER ZHVILLIM

PROJEKTOI

JV ABKONS shpk/METROPOLIS shpk

EMRI I PROJEKTIT

"Planet e menaxhimit, interpretimit dhe eksperiencia e vizitorëve për zonën turistike Ujërat Termale, Bënjë" në kuadër të projektit PIUTD.

FLETA NR.

2

EMERTIMI I FLETES

Sinjalistike informuese

SHKALLA 1/20


VENDODHJA BËNJË, PËRMET, SHQIPËRI

DATA 20 / 12 / 2019

VULA




Prerje  
1:20

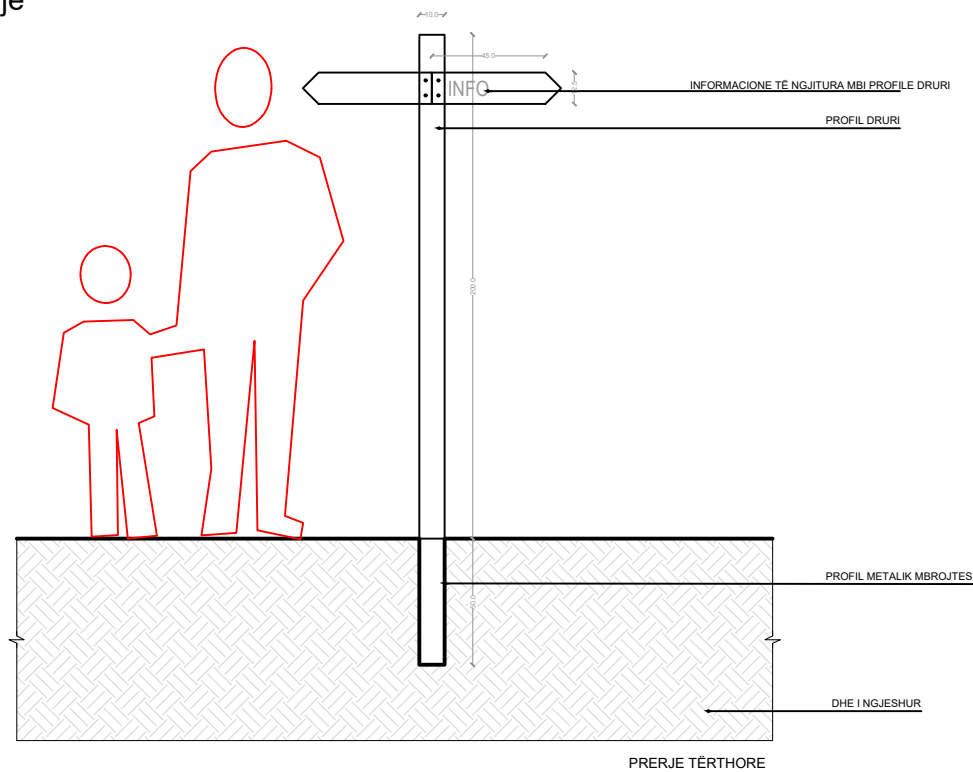

Render



Pamje  
1:20

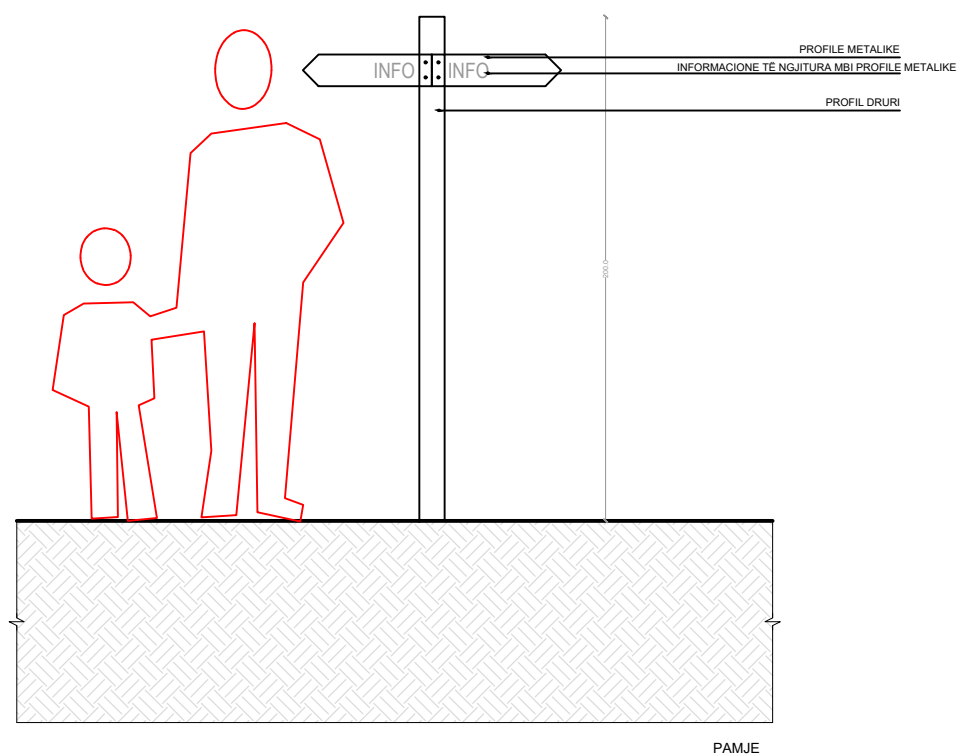

POROSITESI

FONDI SHQIPTAR PER ZHVILLIM

PROJEKTOI

JV ABKONS shpk/METROPOLIS shpk

EMRI I PROJEKTIT

"Planet e menaxhimit, interpretimit dhe eksperiencia e vizitorëve për zonën turistike Ujërat Termale, Bënjë" në kuadër të projektit PIUTD.

FLETA NR.

3

EMERTIMI I FLETES

Sinjalistike Drejtuese

SHKALLA 1/20

VENDODHJA BËNJË, PËRMET, SHQIPËRI

DATA 20 / 12 / 2019

VULA